

ERRICHTUNG EINES ALDI-MARKTES IN KLOSTERMANSFELD, AM VOGTS GARTEN

Flur : 2

Flurstücke : 27/140; 27/137; 27/134 + Teil von 27/110, Teil von 27/114


Gemarkung Klostermansfeld

Grundstücksfläche ca. 5.320 m²

ESP (2,80 m x 5,00 m)



N

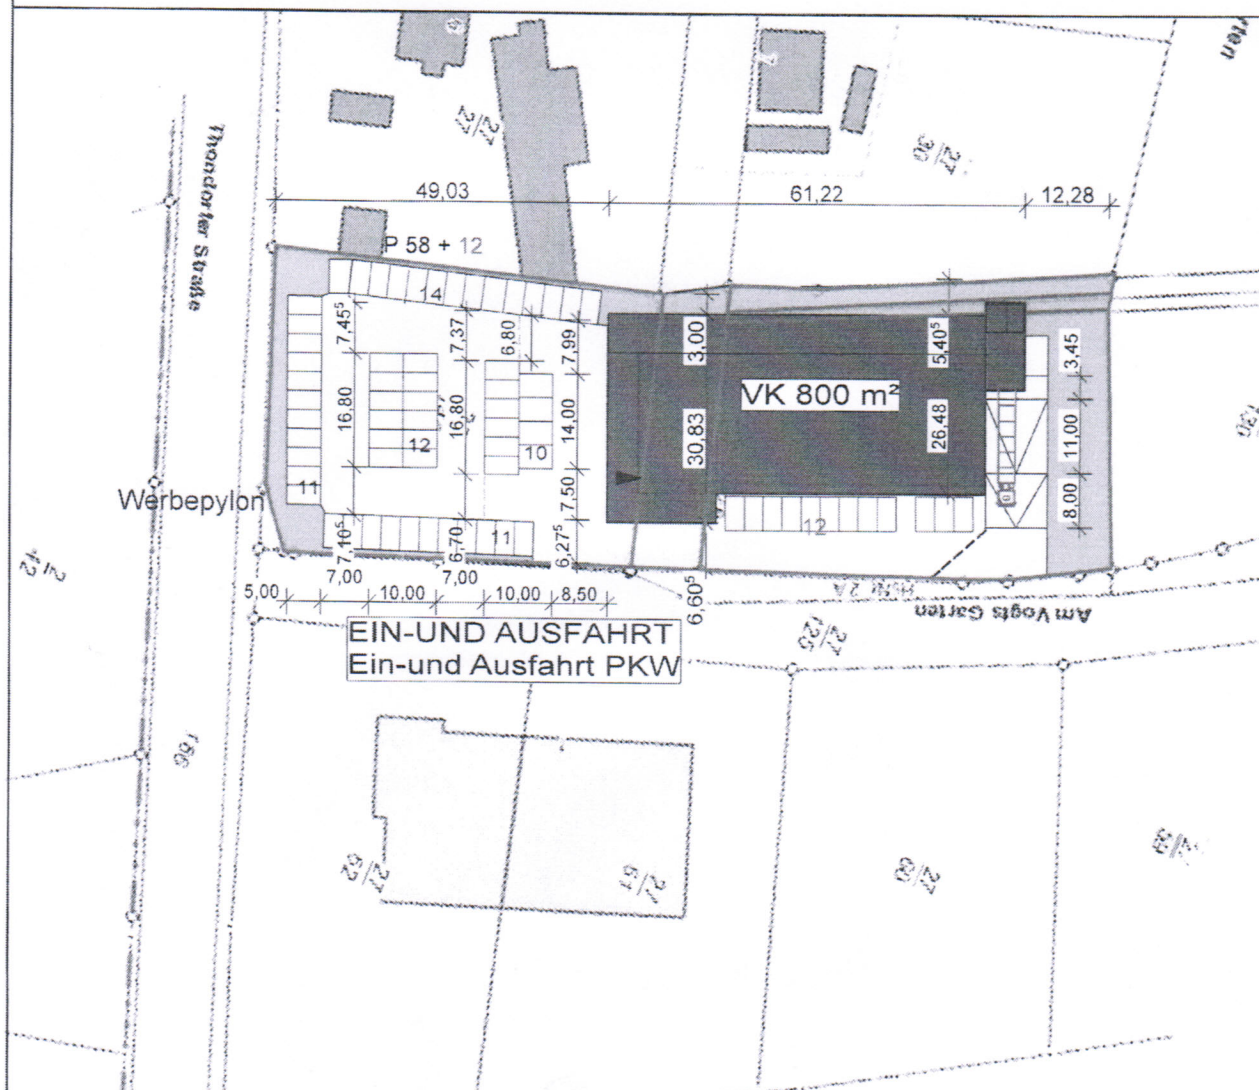

Grundlage für den Entwurf : Einfache Flurkarte

Ungenauigkeiten sind wahrscheinlich, da keine digitalen Unterlagen für die Planung zur Verfügung standen.

Noack & Sens
Architektur- und Ingenieureteam
An der Schule 2
39340 Haldensleben
Telefon 03904/40129
Telefax 03904/40782

Aktuell

Gez.

Bearb.

Gepr.

18.12.2015

Projektnummer

NS 2015 - 1 160

Bauvorhaben

Errichtung eines ALDI - Marktes
in Klostermansfeld, Am Vogts
Garten

Bezeichnung

**LAGEPLAN
ENTWURFSPLANUNG**

Maßstab

1 : 1000

VARIANTE 2

Datum	Name

Bauherr :

Gewerbeprojektmanagement e.K.
Schlüsselfertiges Bauen
Am Ampfurter Weg 6
Wanzleben/ OT Seehausen / Börde