



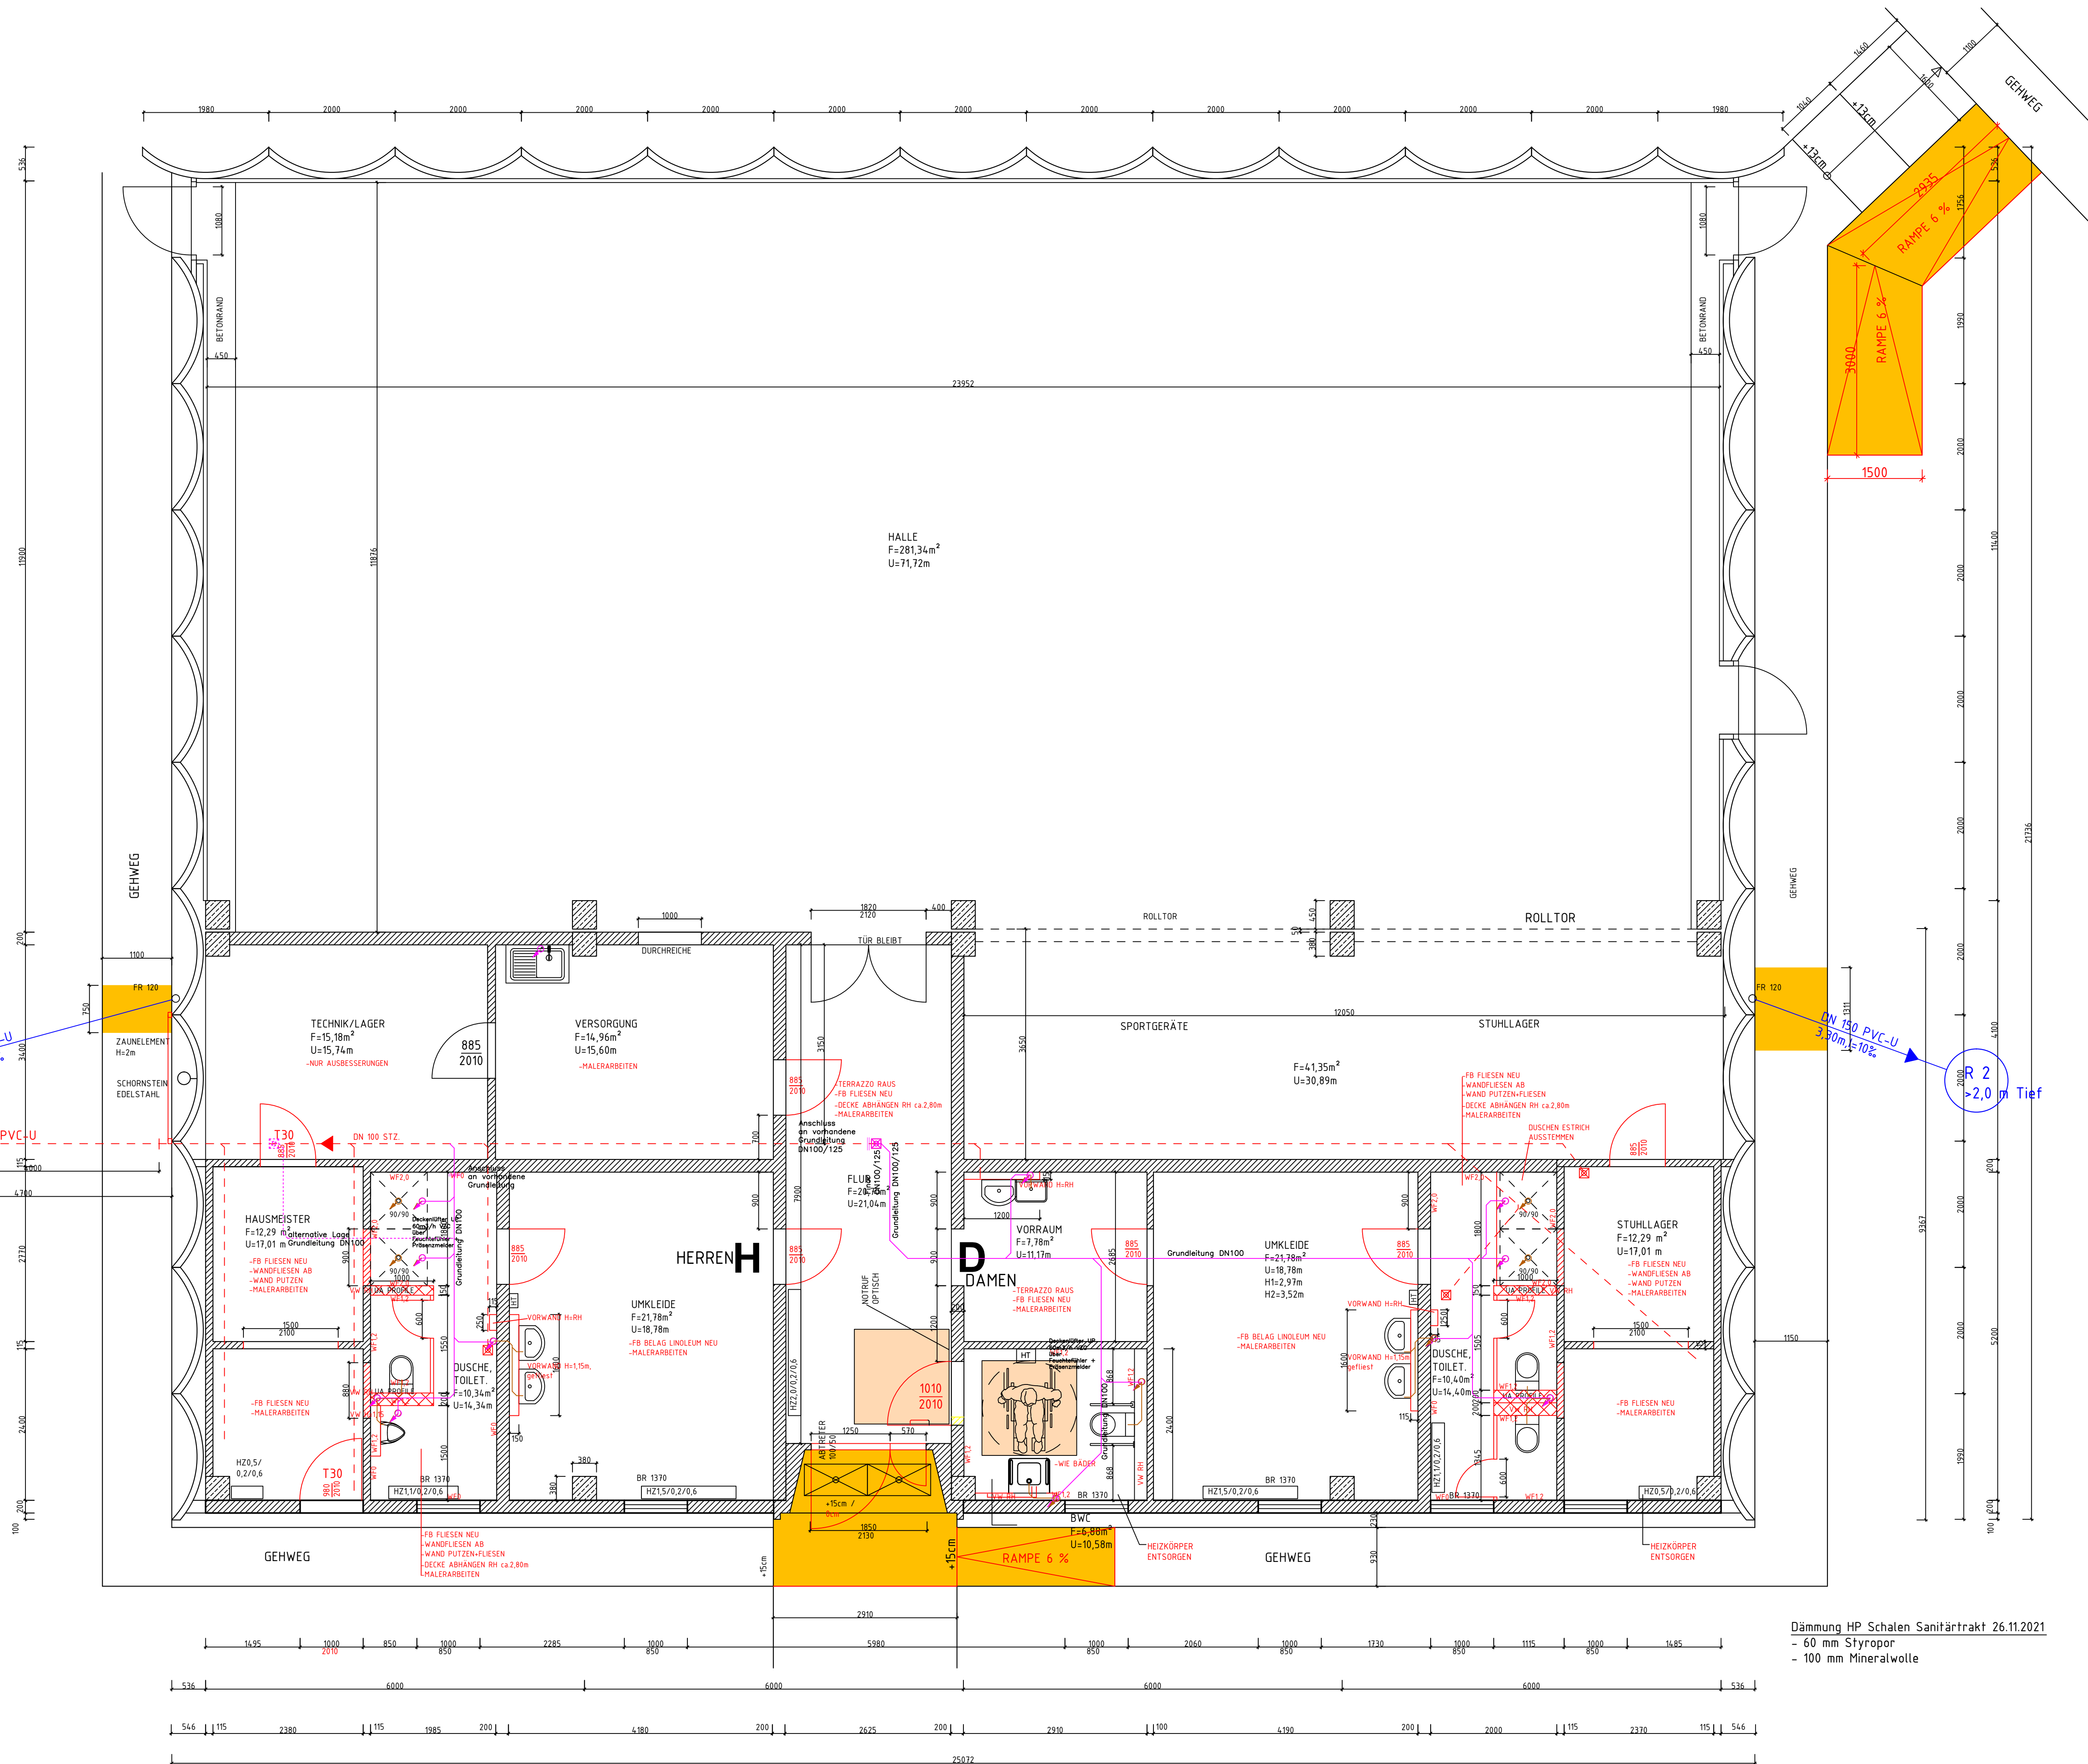


Pflasterdecke für Gehwege
RSIO 12, Tafel 6,
Zeile 1, Spalte Pflaster

80 MN/m²
8 cm Betonpflasterstein DIN 18501
3 -5 cm Pflasterbett Brechsandsplitt,
gemisch 0/8 -<10MM/b.11-2mm
28 cm Schottertragschicht 0/45 B 1

45 MN/m²
39 cm Gesamtaufbau

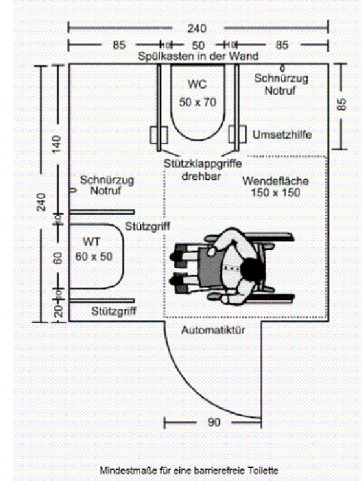

BEWEGUNGSFLÄCHE
1,50 x 1,50 m

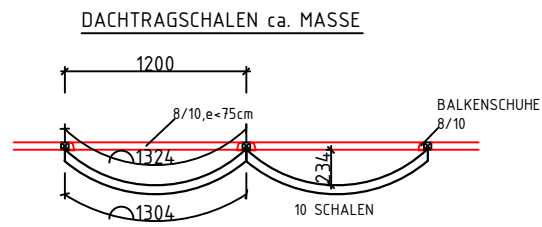

- ZEICHENERKLÄRUNG :
- MAUERWERK VORHANDEN
 - STAHLBETON VORHANDEN
 - TROCKENBAU VORHANDEN
 - MAUERWERK ABRISS
 - MAUERWERK GEPLANT
 - GIPSKARTONSTÄNDERWÄNDE METALL GEPLANT
 - BETONSTEINPFLASTER RECHTECK GRAU 20/10/8
 - BODENABLAUF MIT VORHANDENER GRUNDLEITUNG ST.DN 100 VERMUTETER VERLAUF
 - BODENABLAUF MIT NEUER GRUNDLEITUNG PP DN 100 - PLANUNG HLS
 - NEUE REGENWASSERLEITUNG DN 150 PVC-U ZUM ÜBERGABESCHACHT
 - WANDFLESEN 2,0 m HOCH STELLEN, BEI WFO NUR SOCKELFLESE
 - VORWAND MIT ANGABE HÖHE BZW. RH = RAUMHOCH

Masse geprüft am 25.07.2018

- Plan zur weiteren Planung freigeben von VerbGem. am 15.06.2020.
- Planabstimmung mit IB Hübner am 07.01.2022, Übernahme Grundleitung 11.01.2022.
- Planabstimmung mit Brandschutzkonzept Herr Bergmann vom 11.01.2022

STAND : 12.01.2022	
	Name
Bauherr: Verbandsgemeinde Mansfelder Grund-Helbra An der Hütte 1 06311 Helbra	bearb.: geprüft:
Baumassnahme: Sanierung der sanitären Anlagen und Umkleieräume der Mehrzweckhalle der Grundschule Blankenheim	Der Bauherr:
Planbezeichnung: GRUNDRISS - PLANUNG	Anlage: 1.0
Massstab: M 1 : 50	Projektnummer: 404.07