


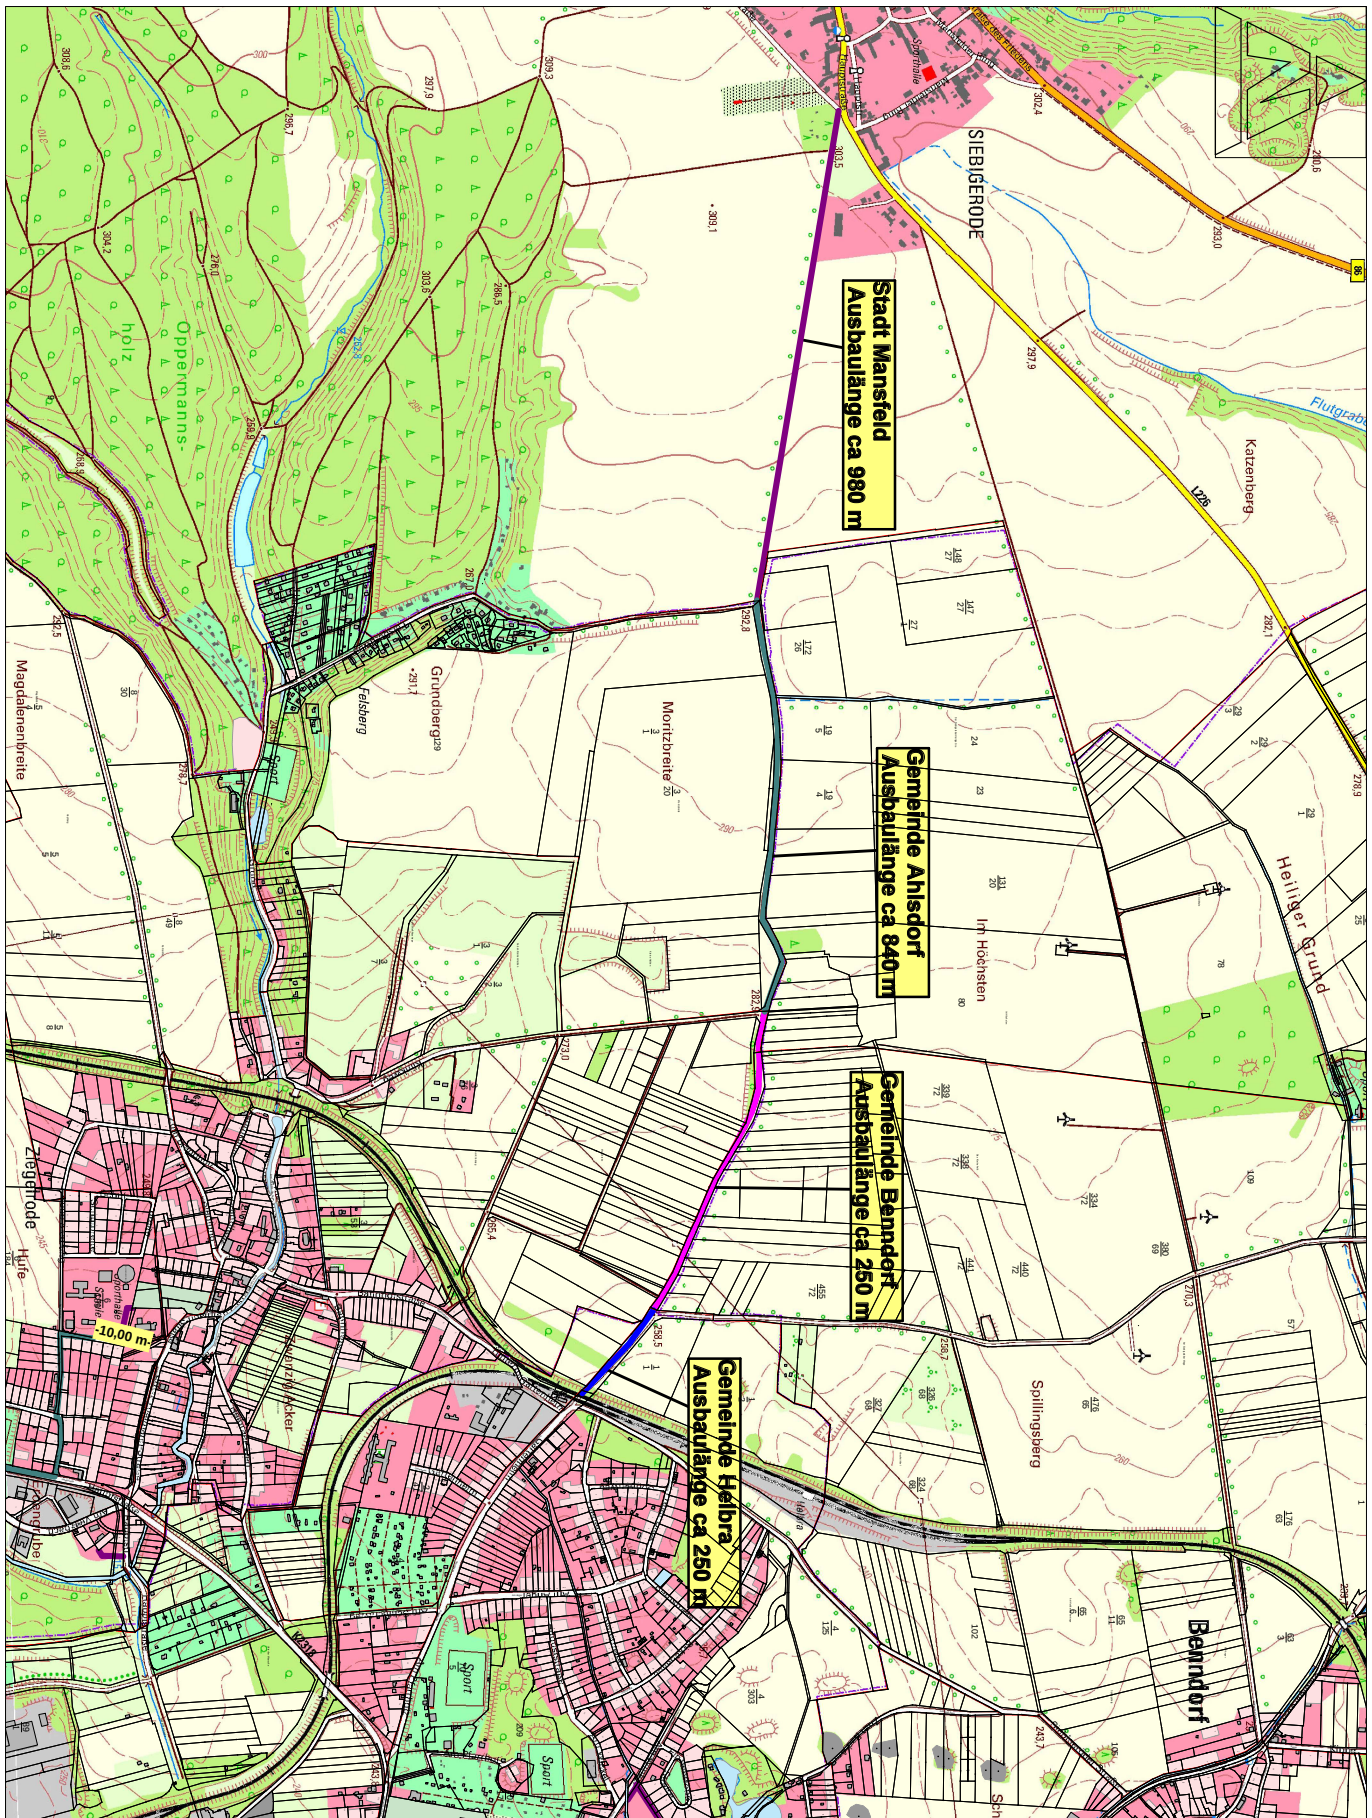

**Stadt Mansfeld**  
Ausbaulänge ca 980 m

**Gemeinde Ahsdorf**  
Ausbaulänge ca 840 m

**Gemeinde Benndorf**  
Ausbaulänge ca 250 m

**Gemeinde Helbra**  
Ausbaulänge ca 250 m

Auszug aus der ALK

Maßstab: 1:15000

Radweg Helbra - Siebigerode

Verbandsgemeinde Mansfelder Grund Helbra

LAGEPLAN