


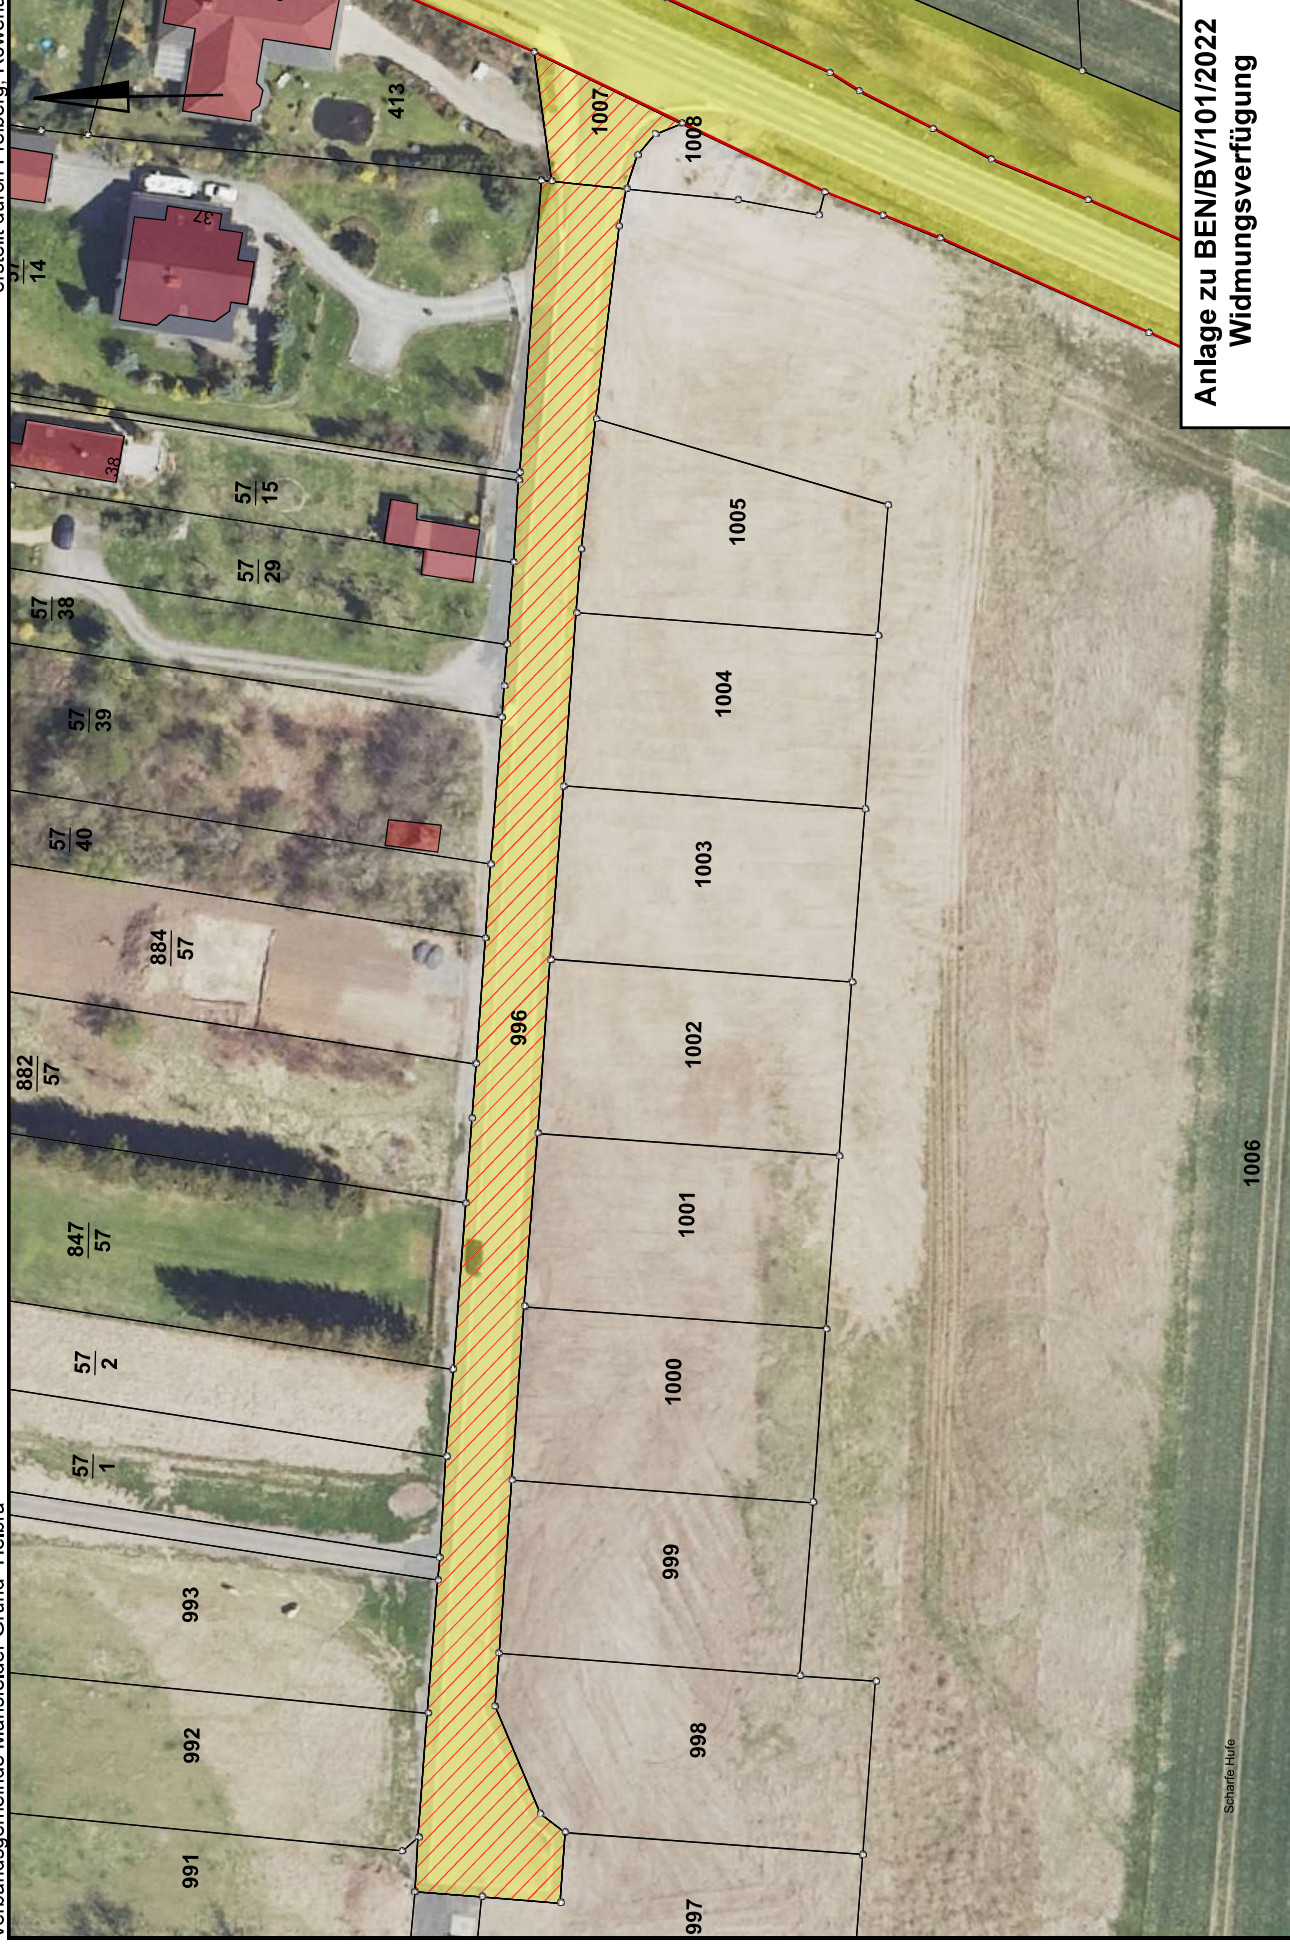

Anlage zu BEN/BV/101/2022
Widmungsverfügung