


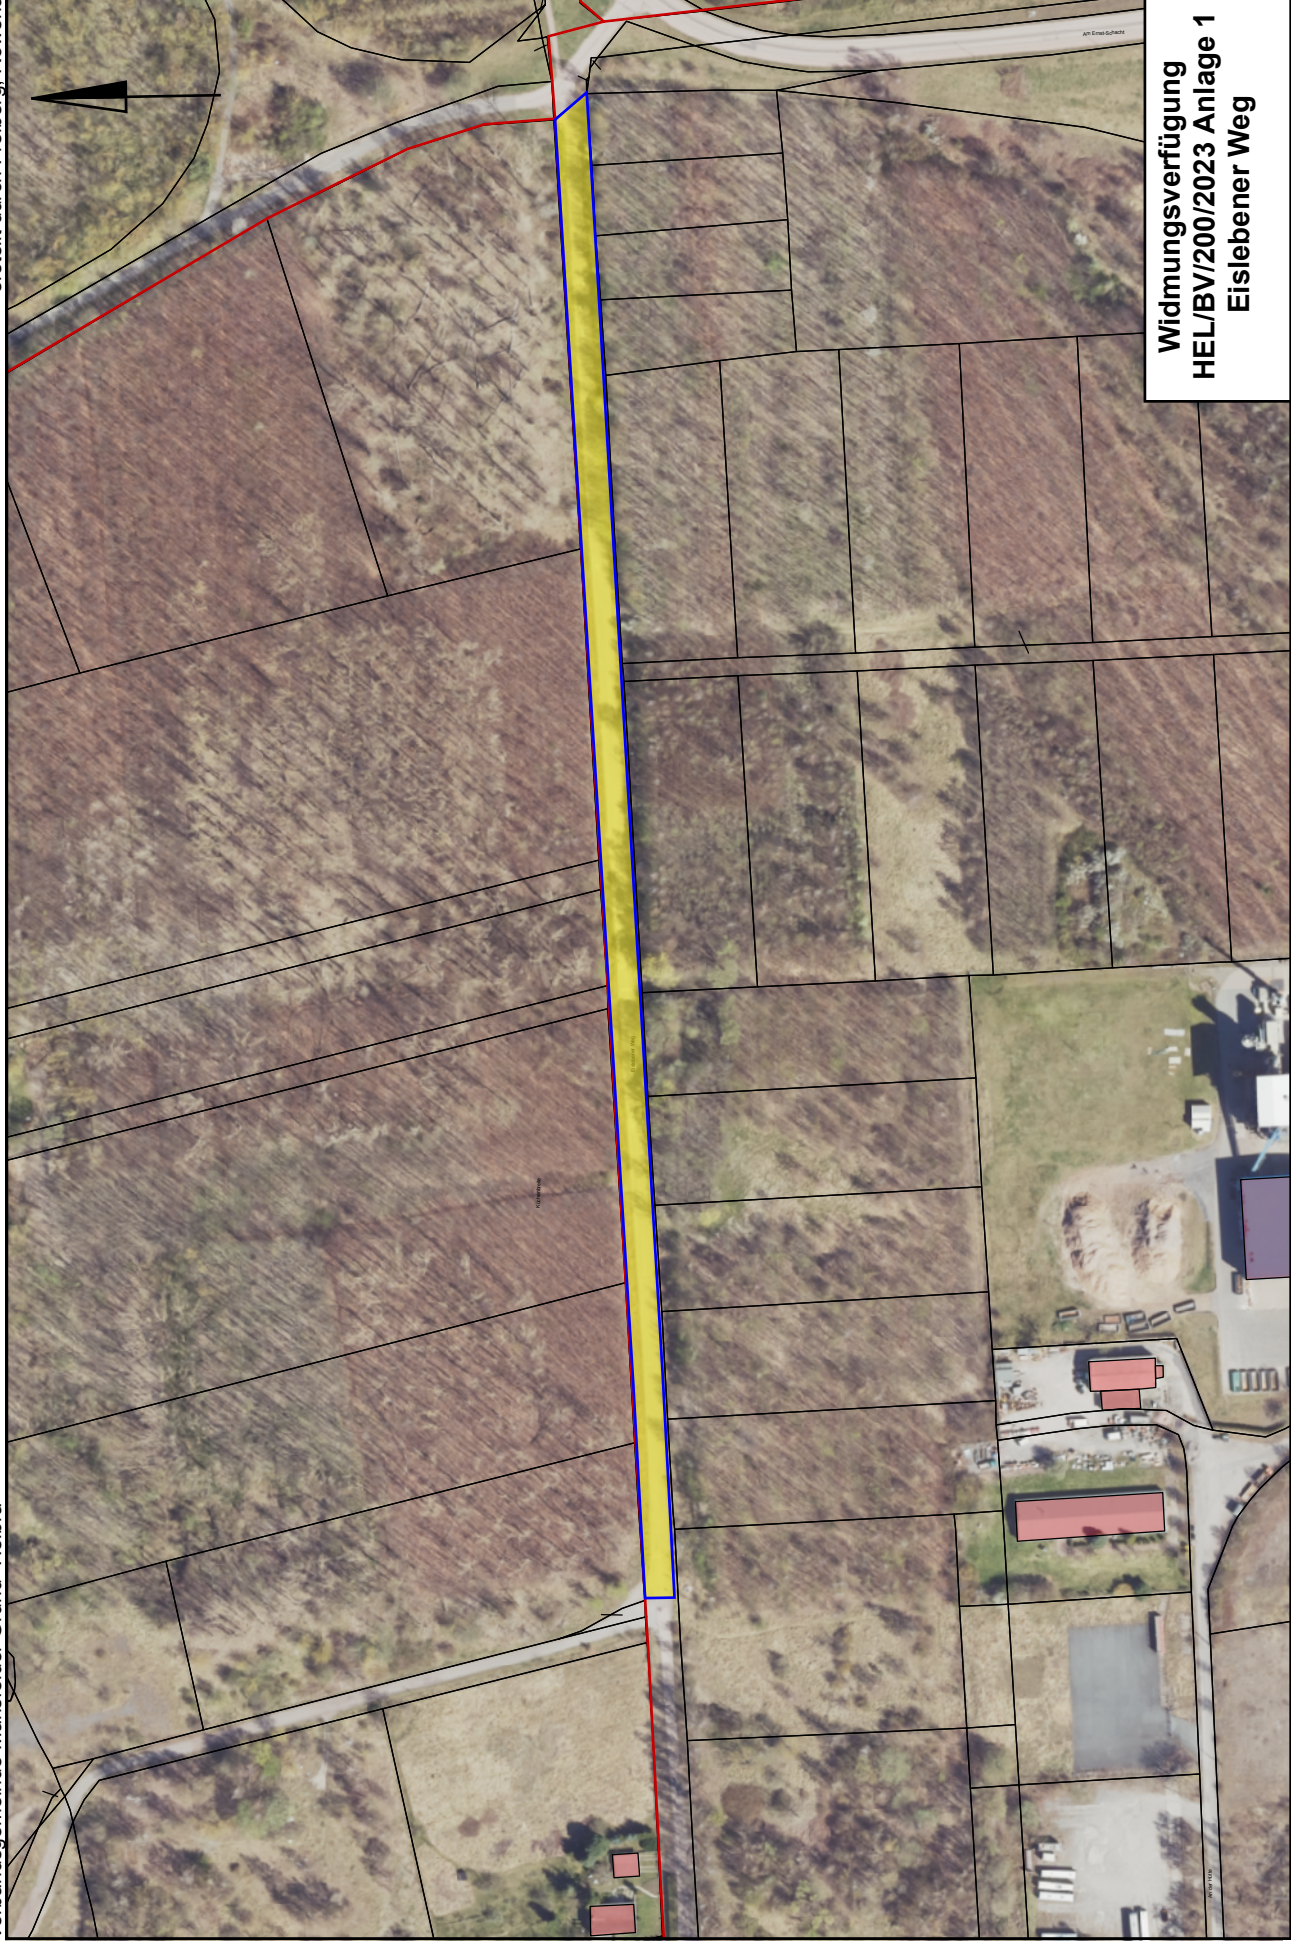

Widmungsverfügung
HEL/BV/200/2023 Anlage 1
Eislebener Weg