



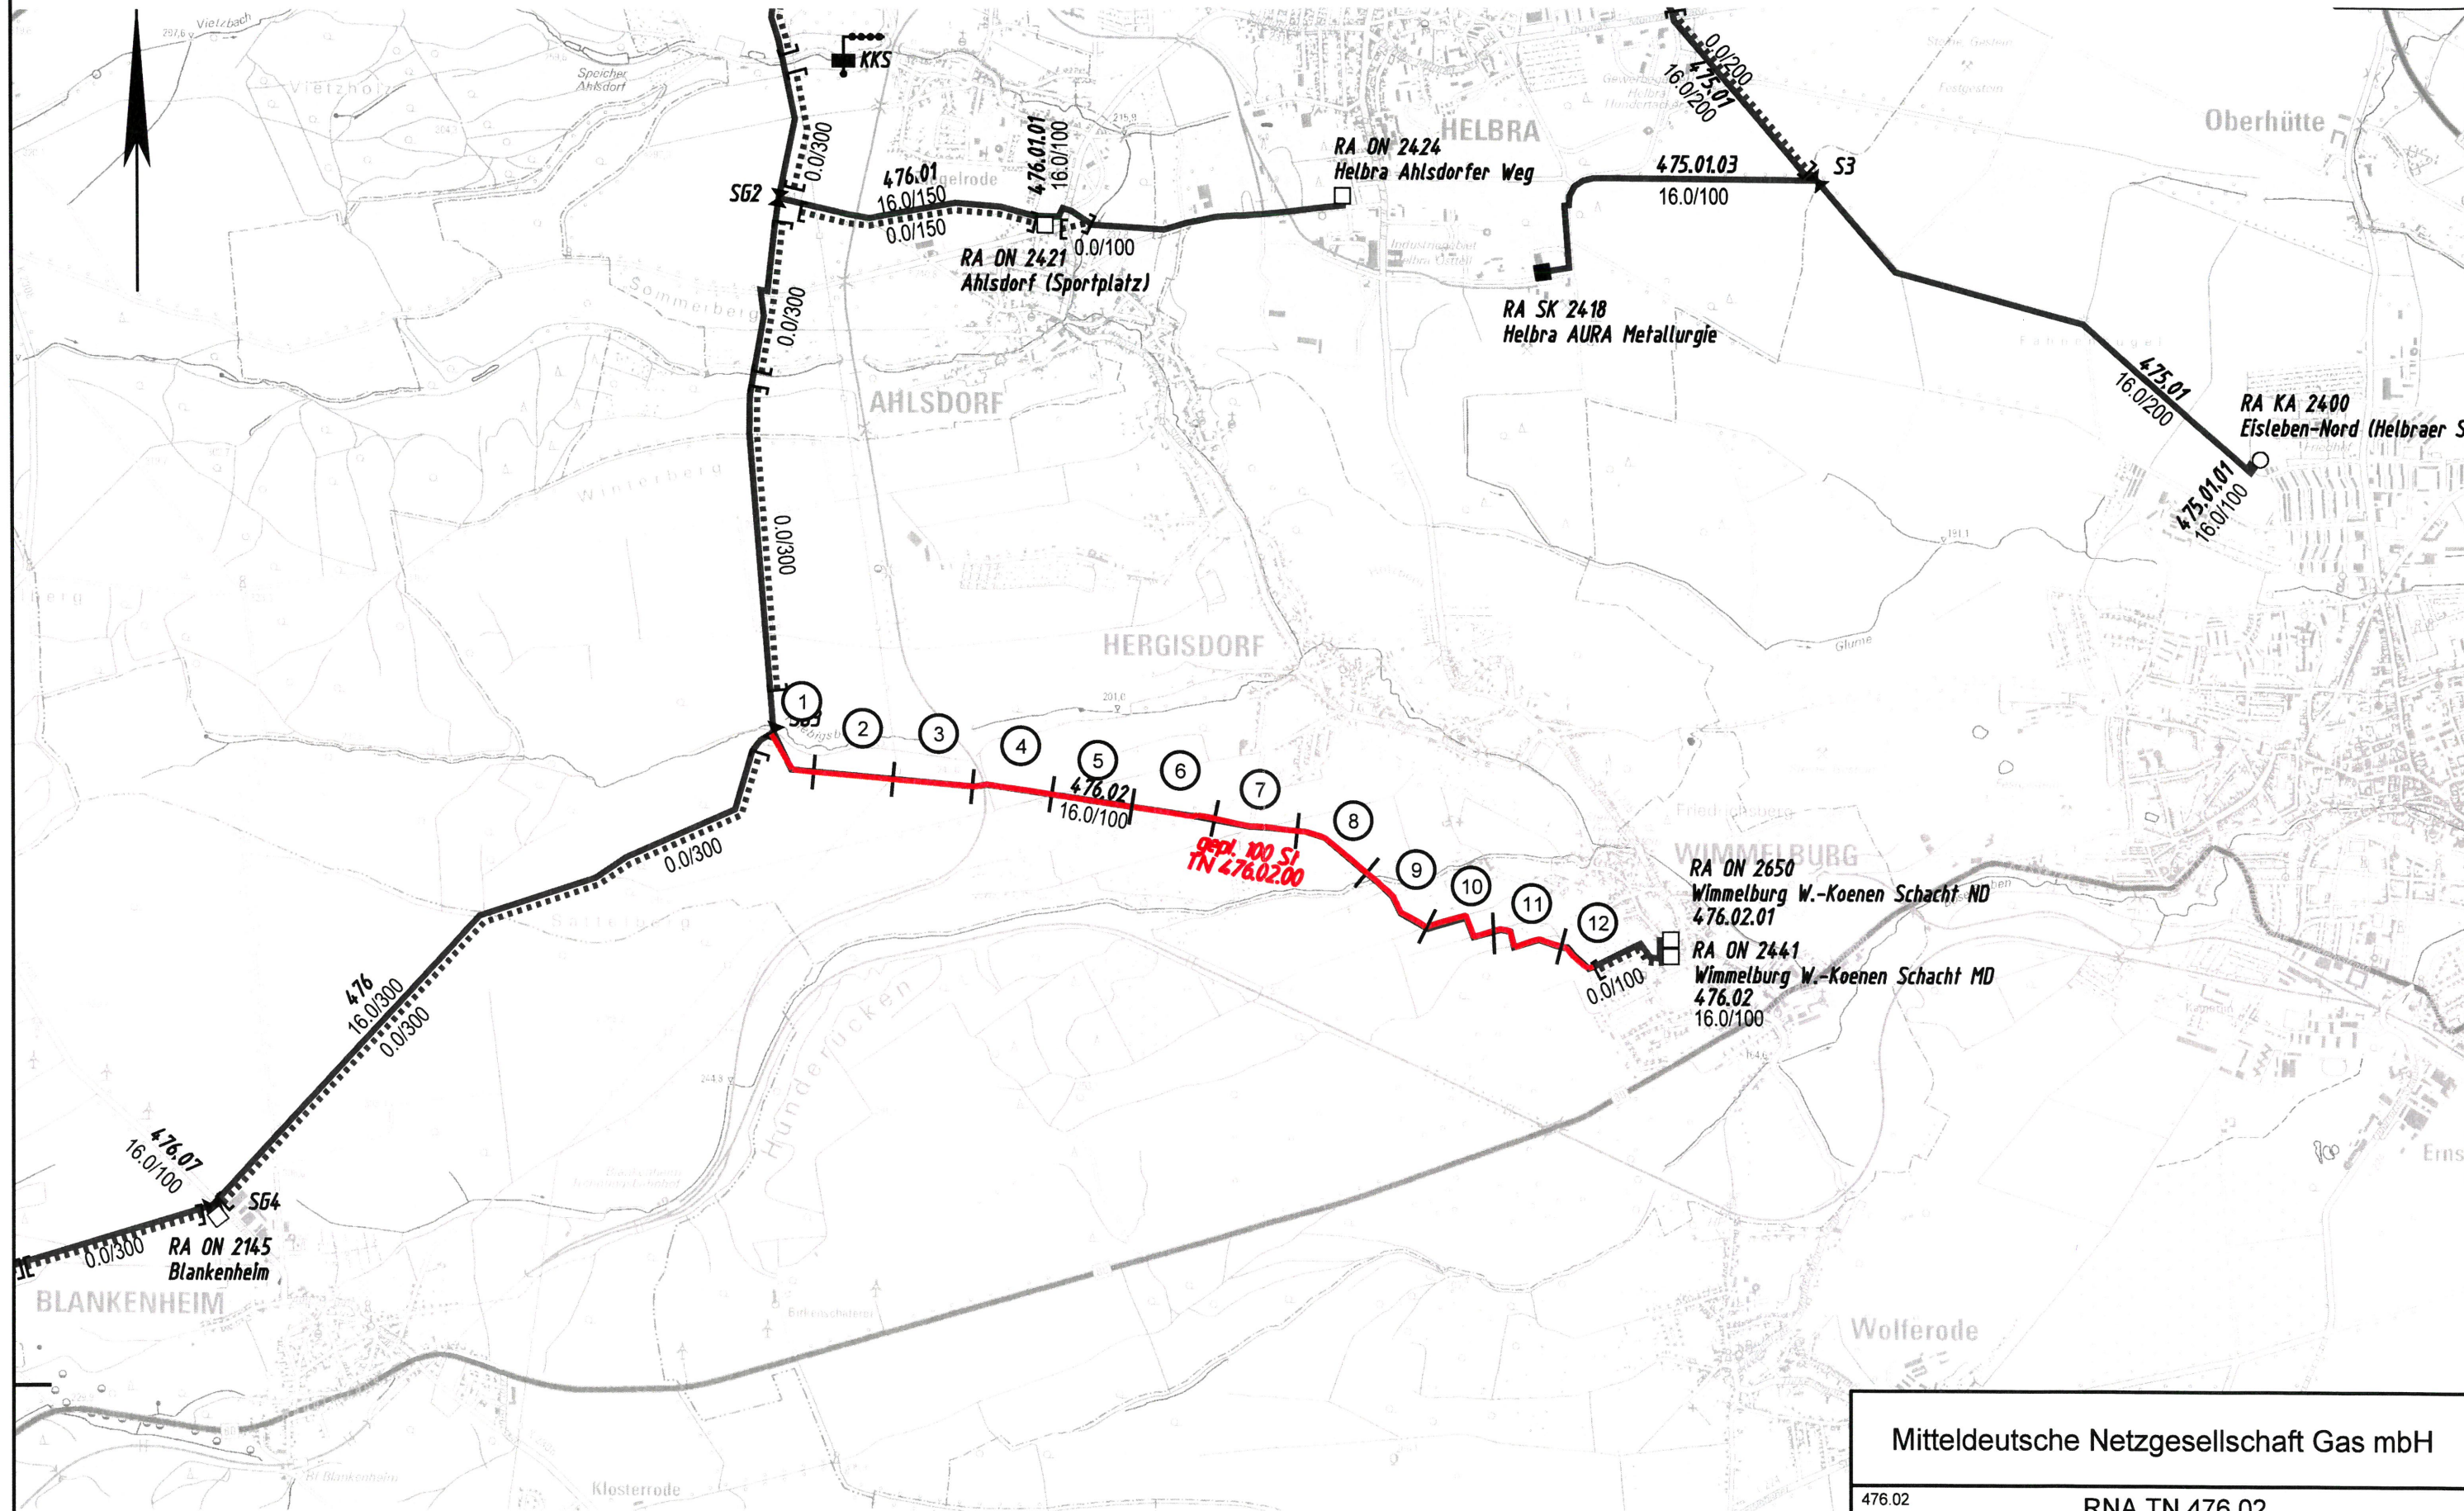

Legende:

- vorhandene Hochdruckgasleitung
- Sanierungsbereich

Mitteldeutsche Netzgesellschaft Gas mbH	
476.02	RNA TN 476.02 SG 3 bis Wimmelburg
Übersichtsplan 1 : 25 000	
Herstellung des Planes Halle, 16.06.2015, imp GmbH Ort, Datum, Unterschrift	Blatt Nr. 1

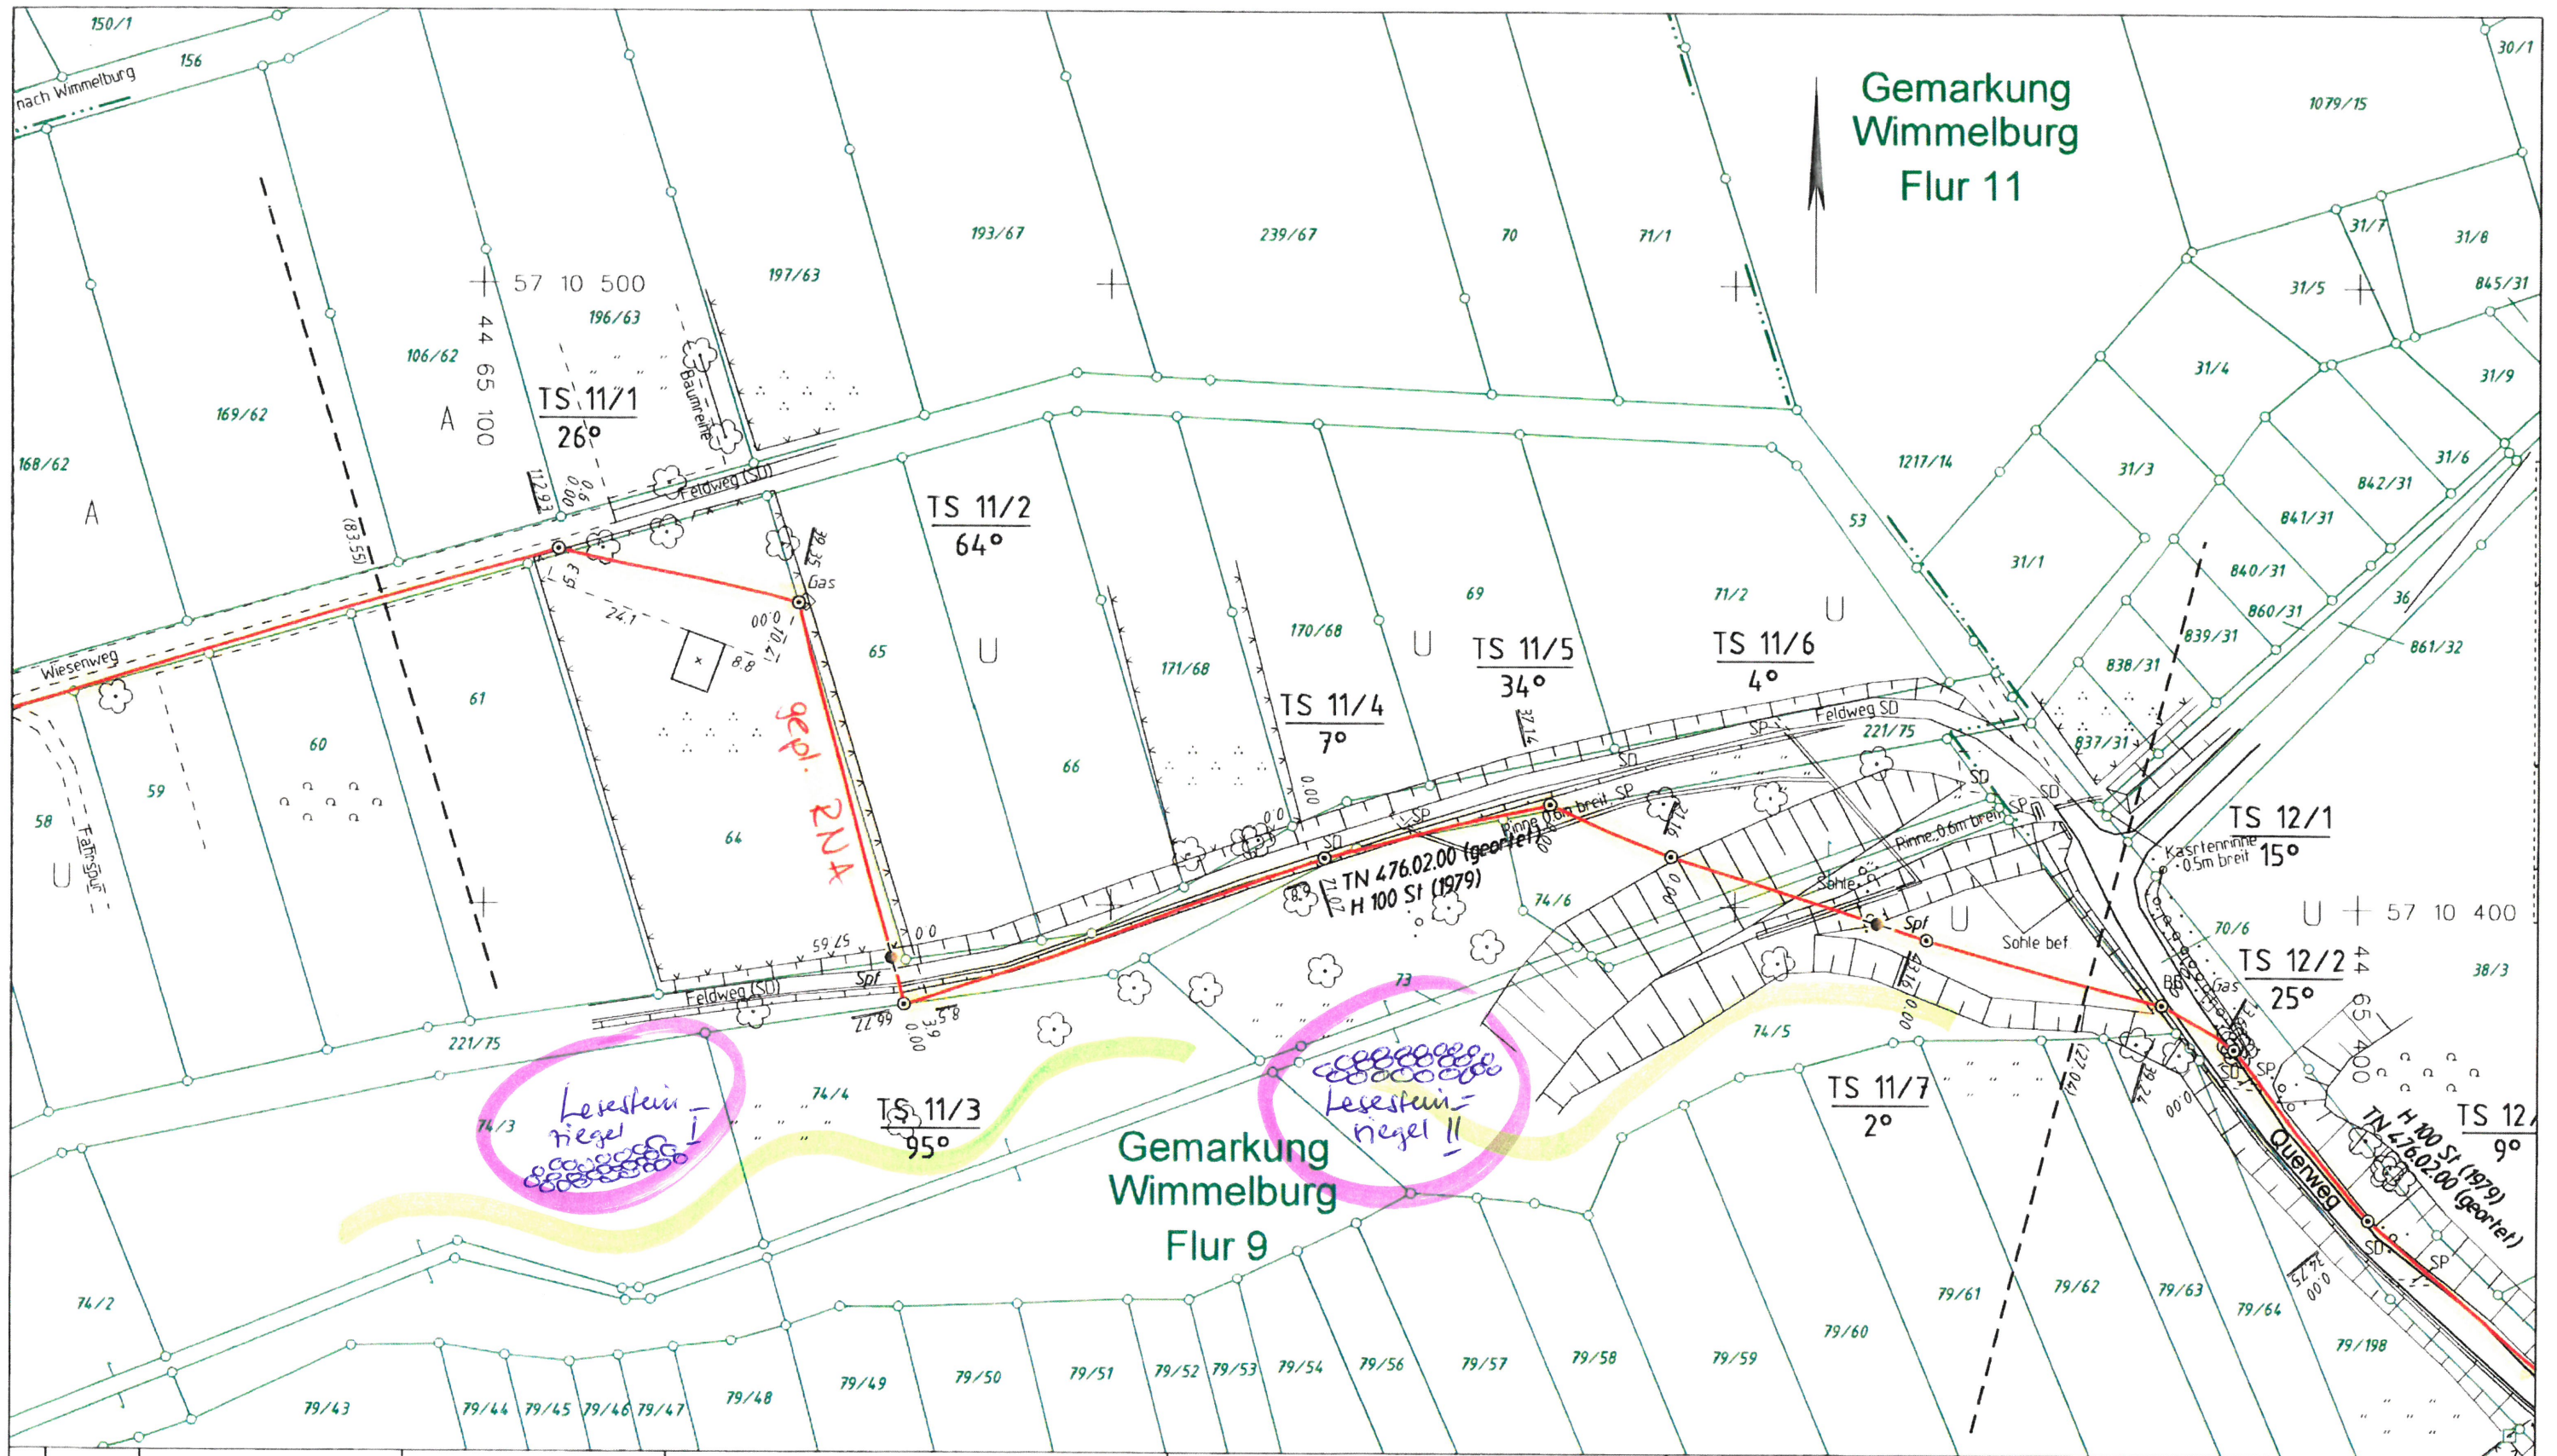

Anschluss Blatt Nr. 10			Nennweite/Nenndruck: DN 100 / 16 bar	Gemarkung	Herigsdorf	Mitteldeutsche Netzgesellschaft Gas mbH			Anschluss Blatt Nr. 12	
			Fertigstellung der Ltg.:	Gemeinde	Herigsdorf					
			Inbetriebnahme am :	Landkreis	Mansfeld-Südharz	Leitung TN 476.02 RNA TN 476.02 SG 3 bis Wimmelburg				
			Bauführer:	Schutzstreifenbreite:	4 m					
			Druckprobe am:	bar	Gezeichnet am/durch:	19.06.2015 / imp GmbH	Maßstab: 1 : 1000			
	TS	Rechts(Y)	Hoch(X)	Betriebskabel:	ja/nein	Geändert am/durch:	Bauplan			Lagestatus: LS 150
	Koordinatenverzeichnis						Höhenstatus: HS 160			

