


32675297
5714811

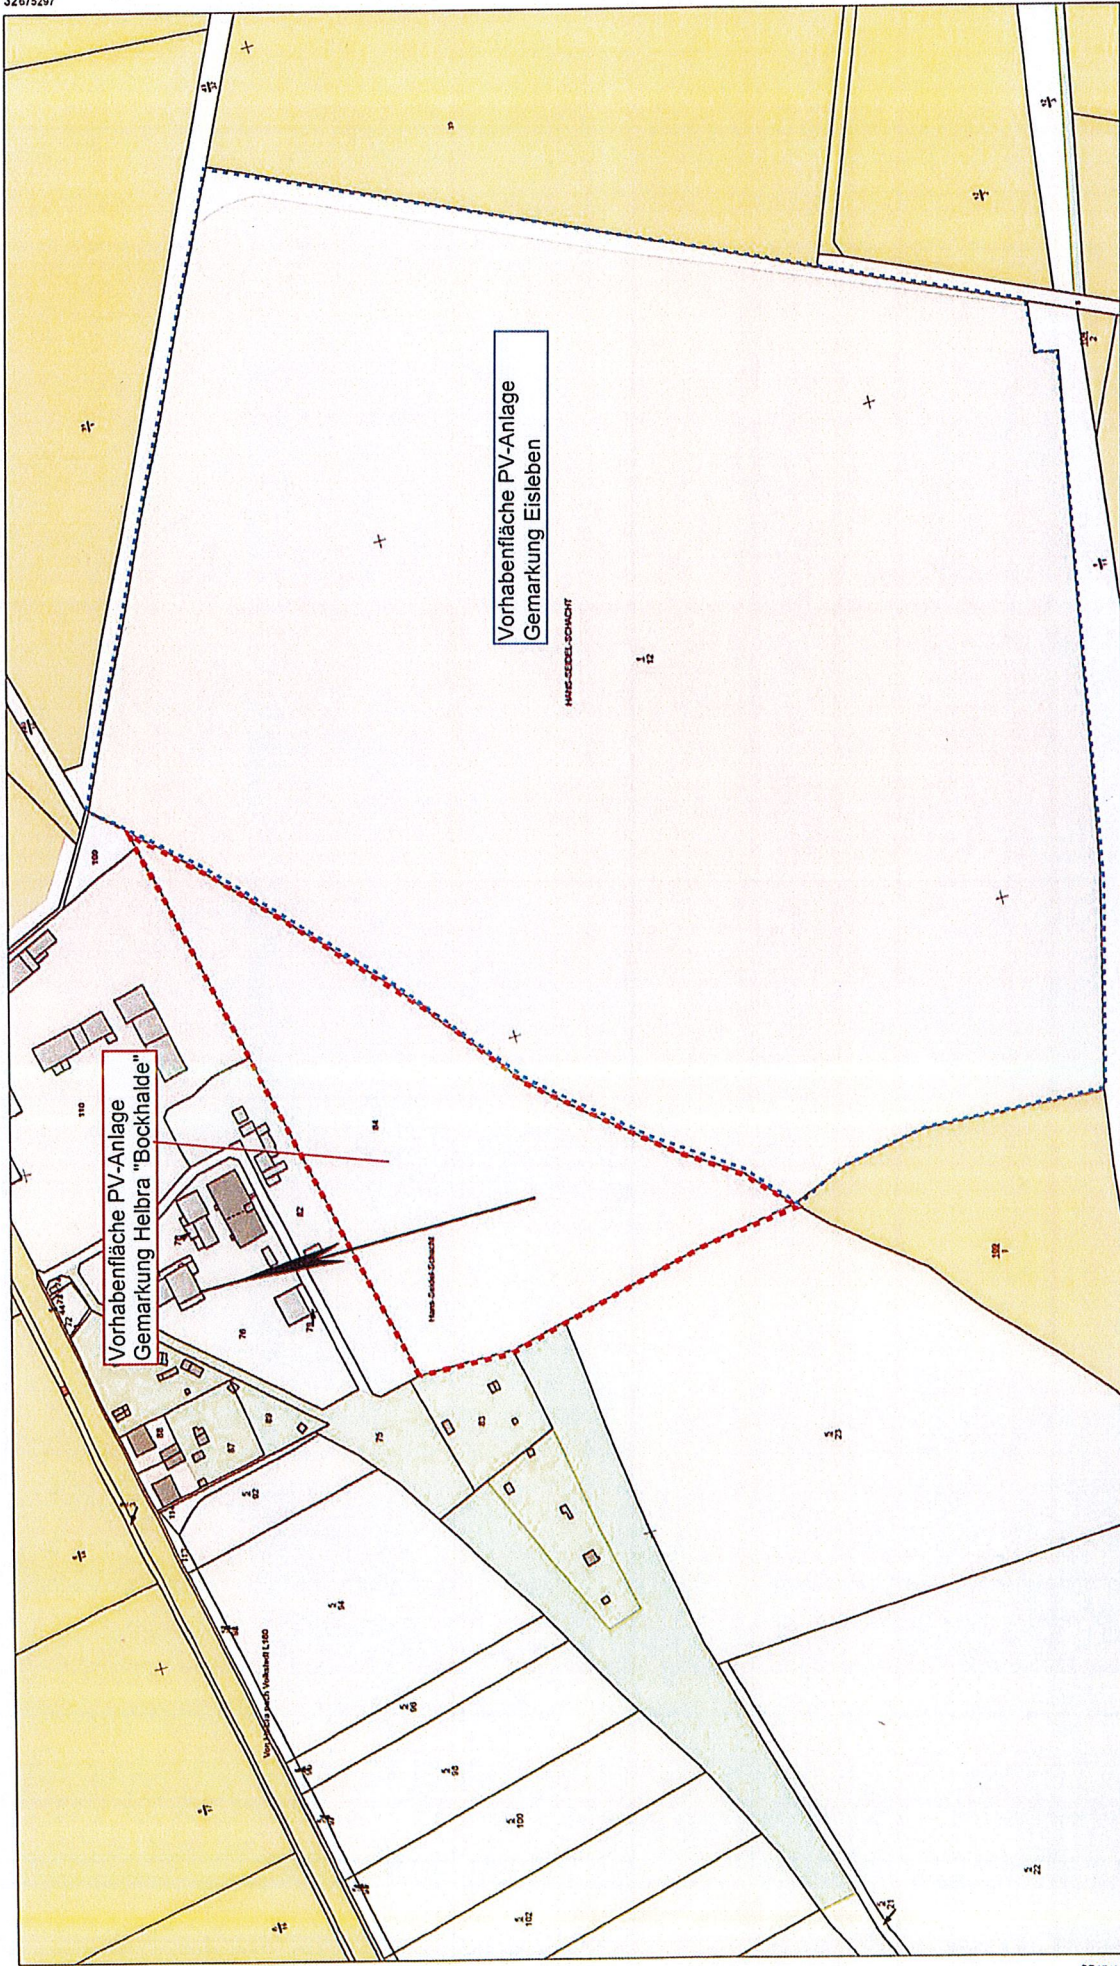

32674237
5714325

Maßstab: 1:2500
0 25 50 75 100 Meter

Antrags-Nr.: B21_7009258_2016

Dieser Auszug ist gesetzlich geschützt. Es gelten die Nutzungsbedingungen für die Daten der Landesvermessung, des Liegenschaftskatasters, des Geobasisinformationssystems und der Grundstücksvermessung des Landesamtes für Vermessung und Geoinformation Sachsen-Anhalt (LVermGeo).



Flurstück: 1/12
Flur: 2
Gemarkung: Eisleben

Gemeinde: Eisleben, Lutherstadt
Kreis: Mansfeld-Südharz

Auszug aus dem Geobasisinformationssystem
Liegenschaftskataster (darstellende Angaben)
Darstellung 1:2500

Erstellt am 06.07.2016
Aktualität der Daten: 05.07.2016

Landesamt für Vermessung und Geoinformation
Sachsen-Anhalt (LVermGeo)
Otto-von-Guericke-Straße 15, 39104 Magdeburg
Standort: Neustädter Passage 15, 06122 Halle