Landesamt für Vermessung und Geoinformation
Sachsen-Anhalt (LVermGeo)
Otto-von-Guericke-Straße 15, 39104 Magdeburg
Standort: Neustädter Passage 15, 06122 Halle

Auszug aus dem Liegenschaftskataster

Liegenschaftskarte 1:1000

Flurstück: 1084 u.a.
Flur: 2
Gemarkung: Ahlsdorf

Gemeinde: Ahlsdorf
Kreis: Mansfeld-Südharz

Erstellt am 17.08.2023
Aktualität der Daten: 12.08.2023

5713958

32671558

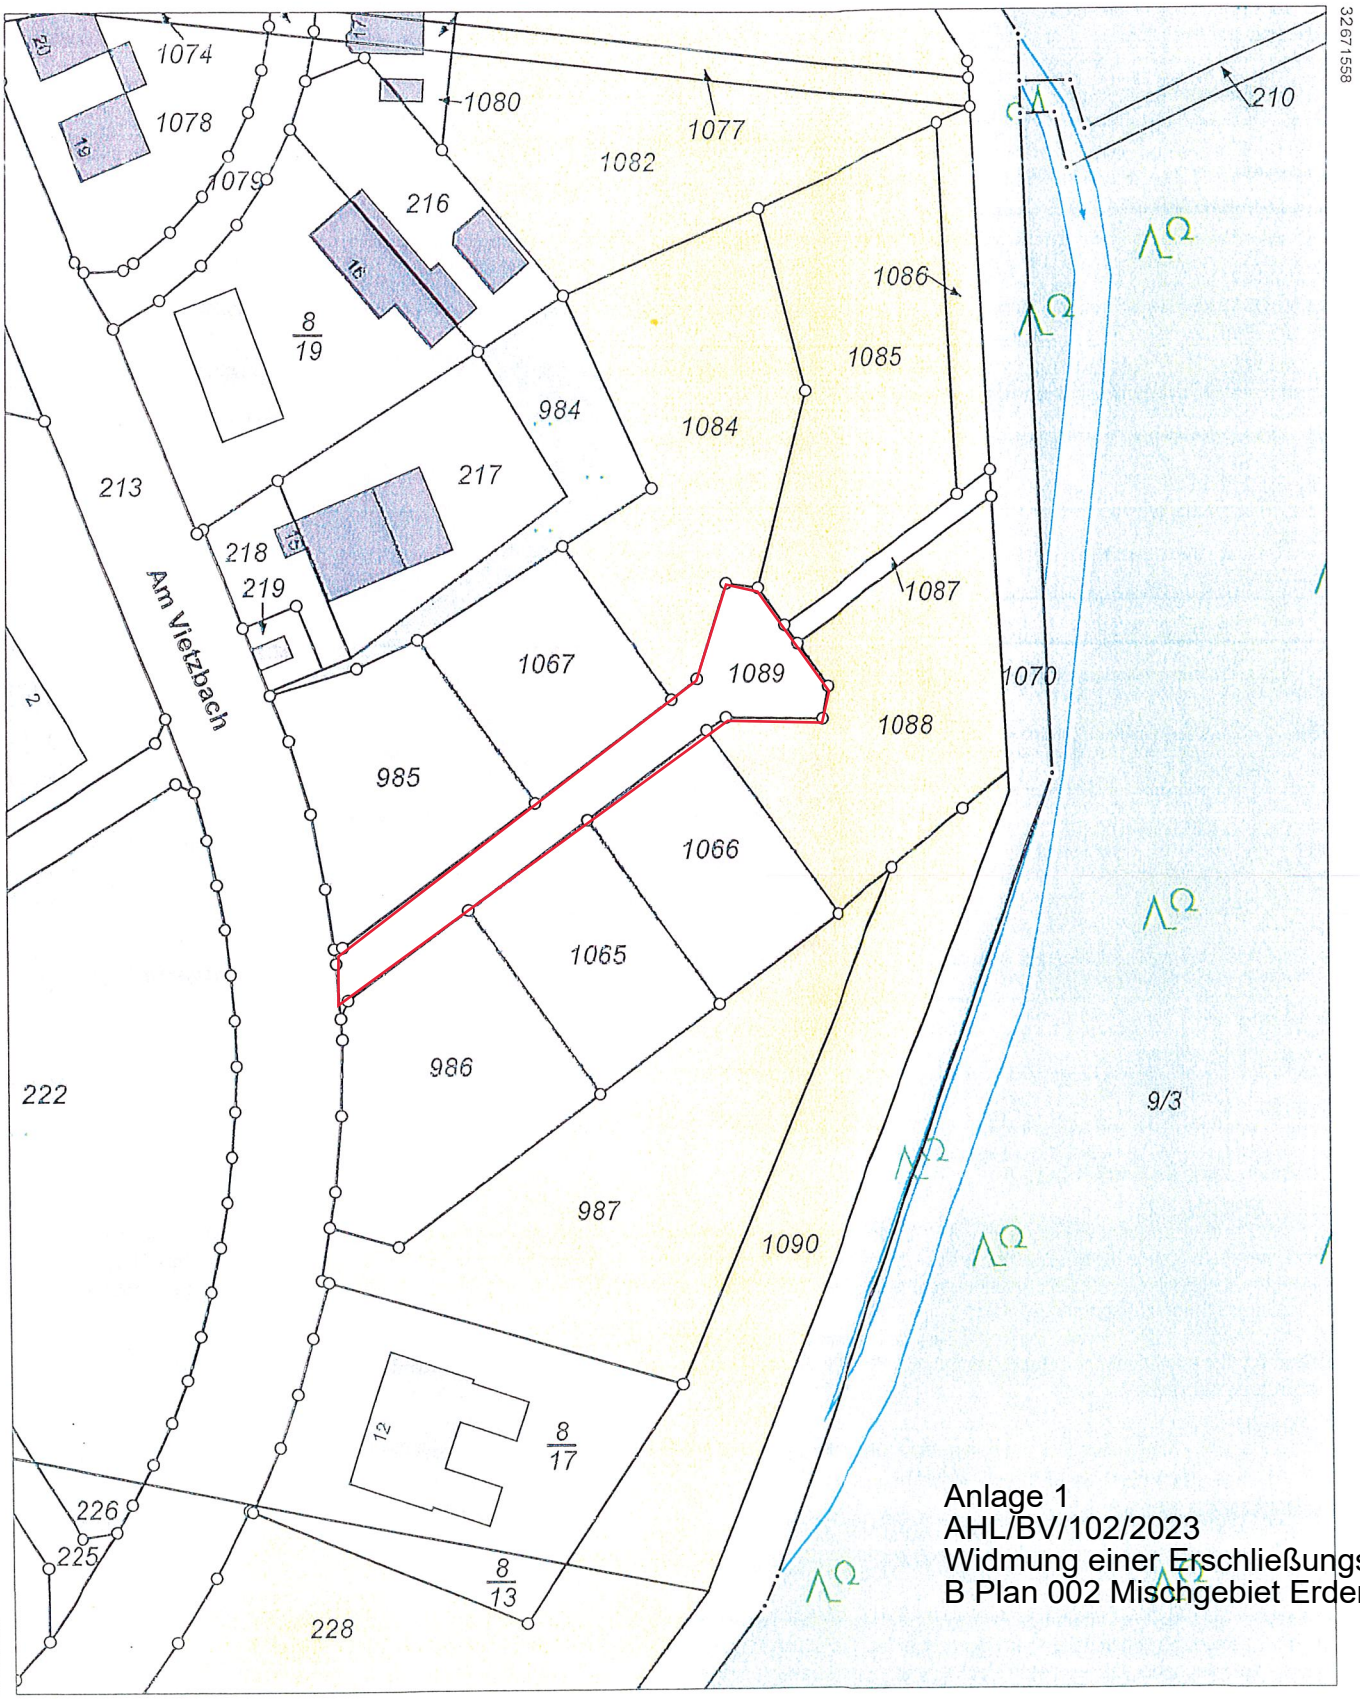

Anlage 1
AHL/BV/102/2023
Widmung einer Erschließungsanlage
B Plan 002 Mischgebiet Erdengrube

32671378

5713738

Maßstab: 1:1000 0 10 20 30 Meter

Dieser Auszug ist gesetzlich geschützt. Es gelten die Nutzungsbedingungen für die Daten der Landesvermessung, des Liegenschaftskatasters, des Geobasisinformationssystems und der Grundstückswertermittlung des Landesamtes für Vermessung und Geoinformation Sachsen-Anhalt (LVermGeo).

LVermGeo 680a
Stand 08/12