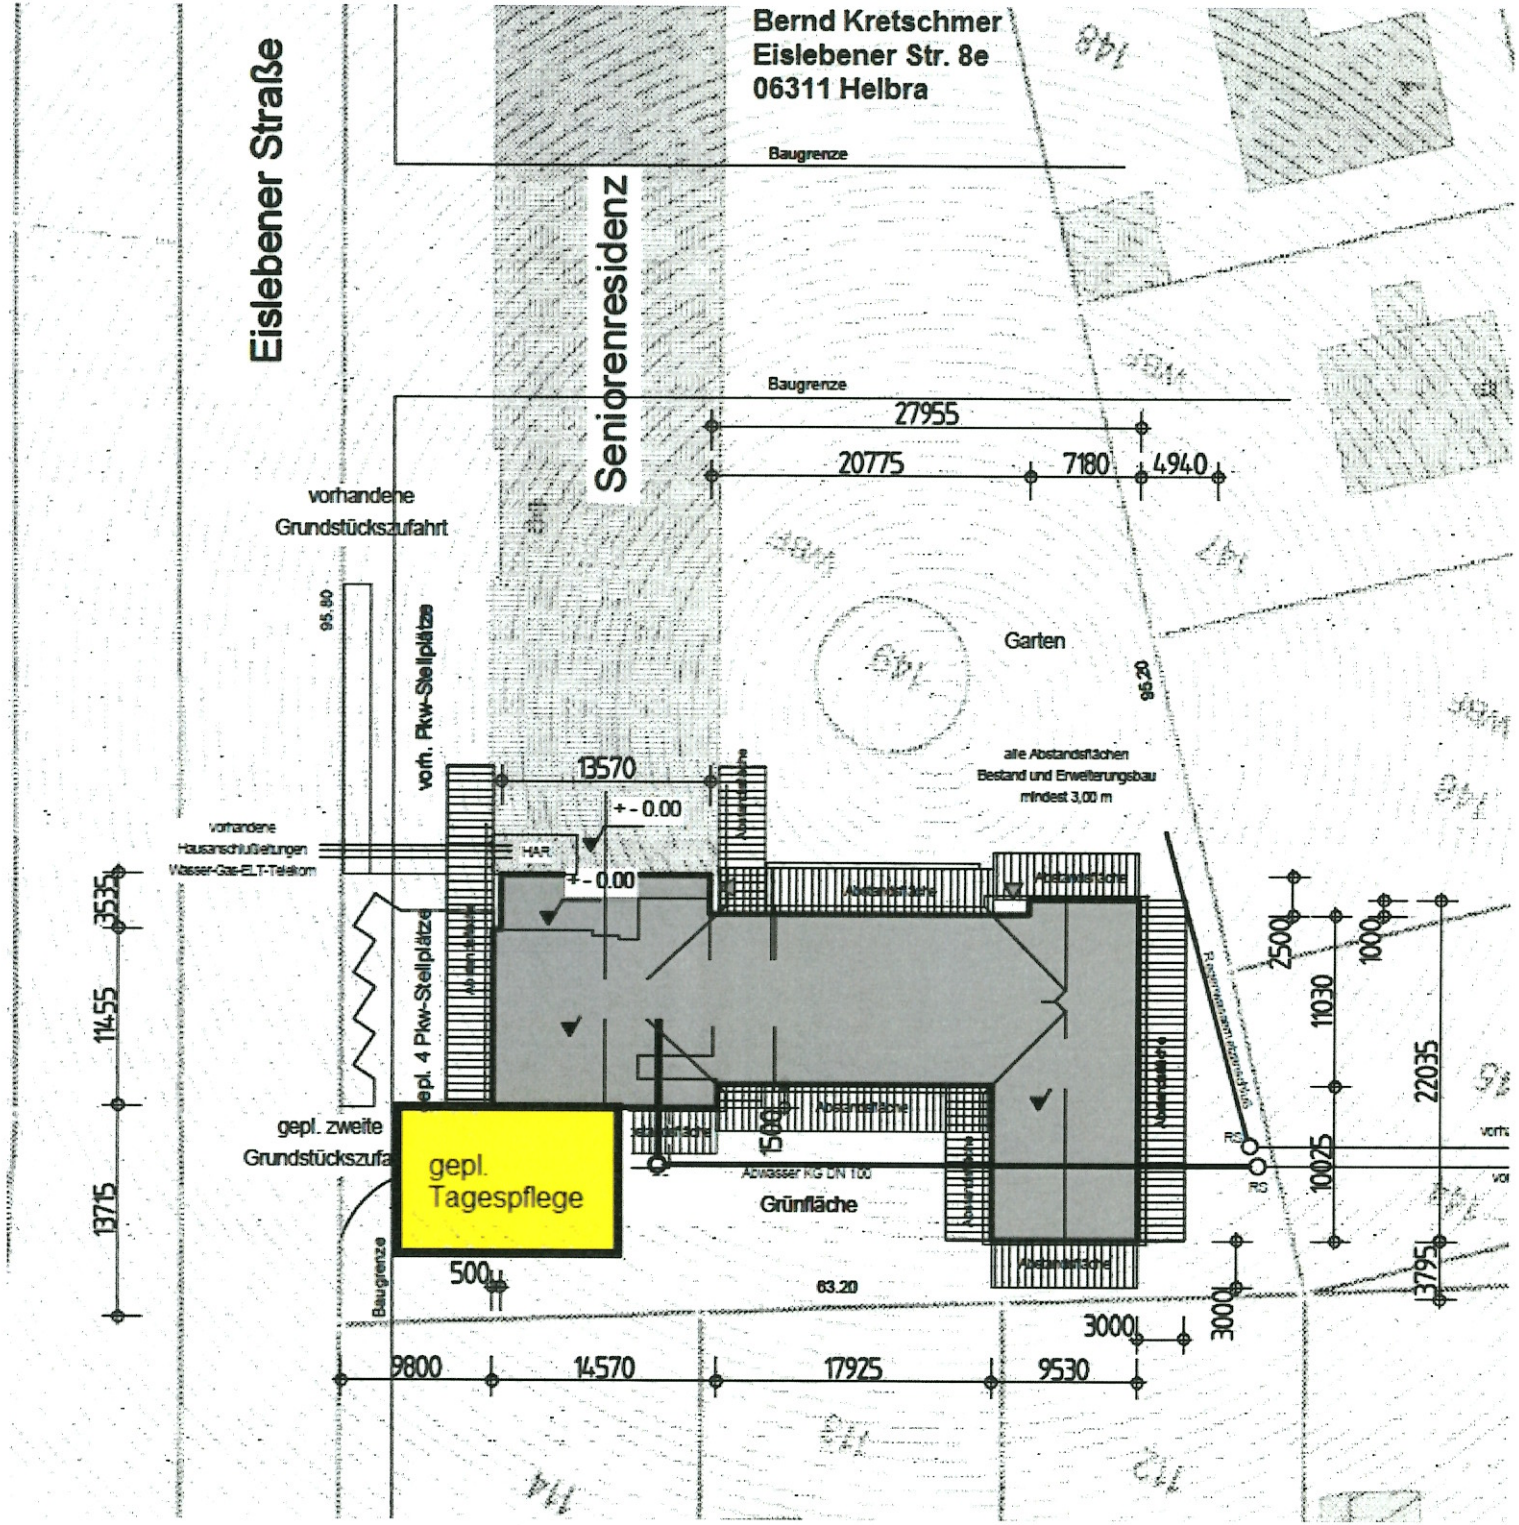
Bernd Kretschmer
Eislebener Str. 8e
06311 Helbra
Eislebener Straße
Seniorenresidenz
Baugrenze
Baugrenze
27955
20775
7180
4940
vorhandene
Grundstückszufahrt
95.80
vorh. Pkw-Stellplätze
Garten
95.20
alle Abstandsflächen
Bestand und Erweiterungsbau
mindest 3,00 m
13570
+ - 0.00
+ - 0.00
vorhandene
Hausanschlußleitungen
Wasser-Gas-ELT-Telekom
HAR.
Abstandsfläche
Abstandsfläche
Abstandsfläche