


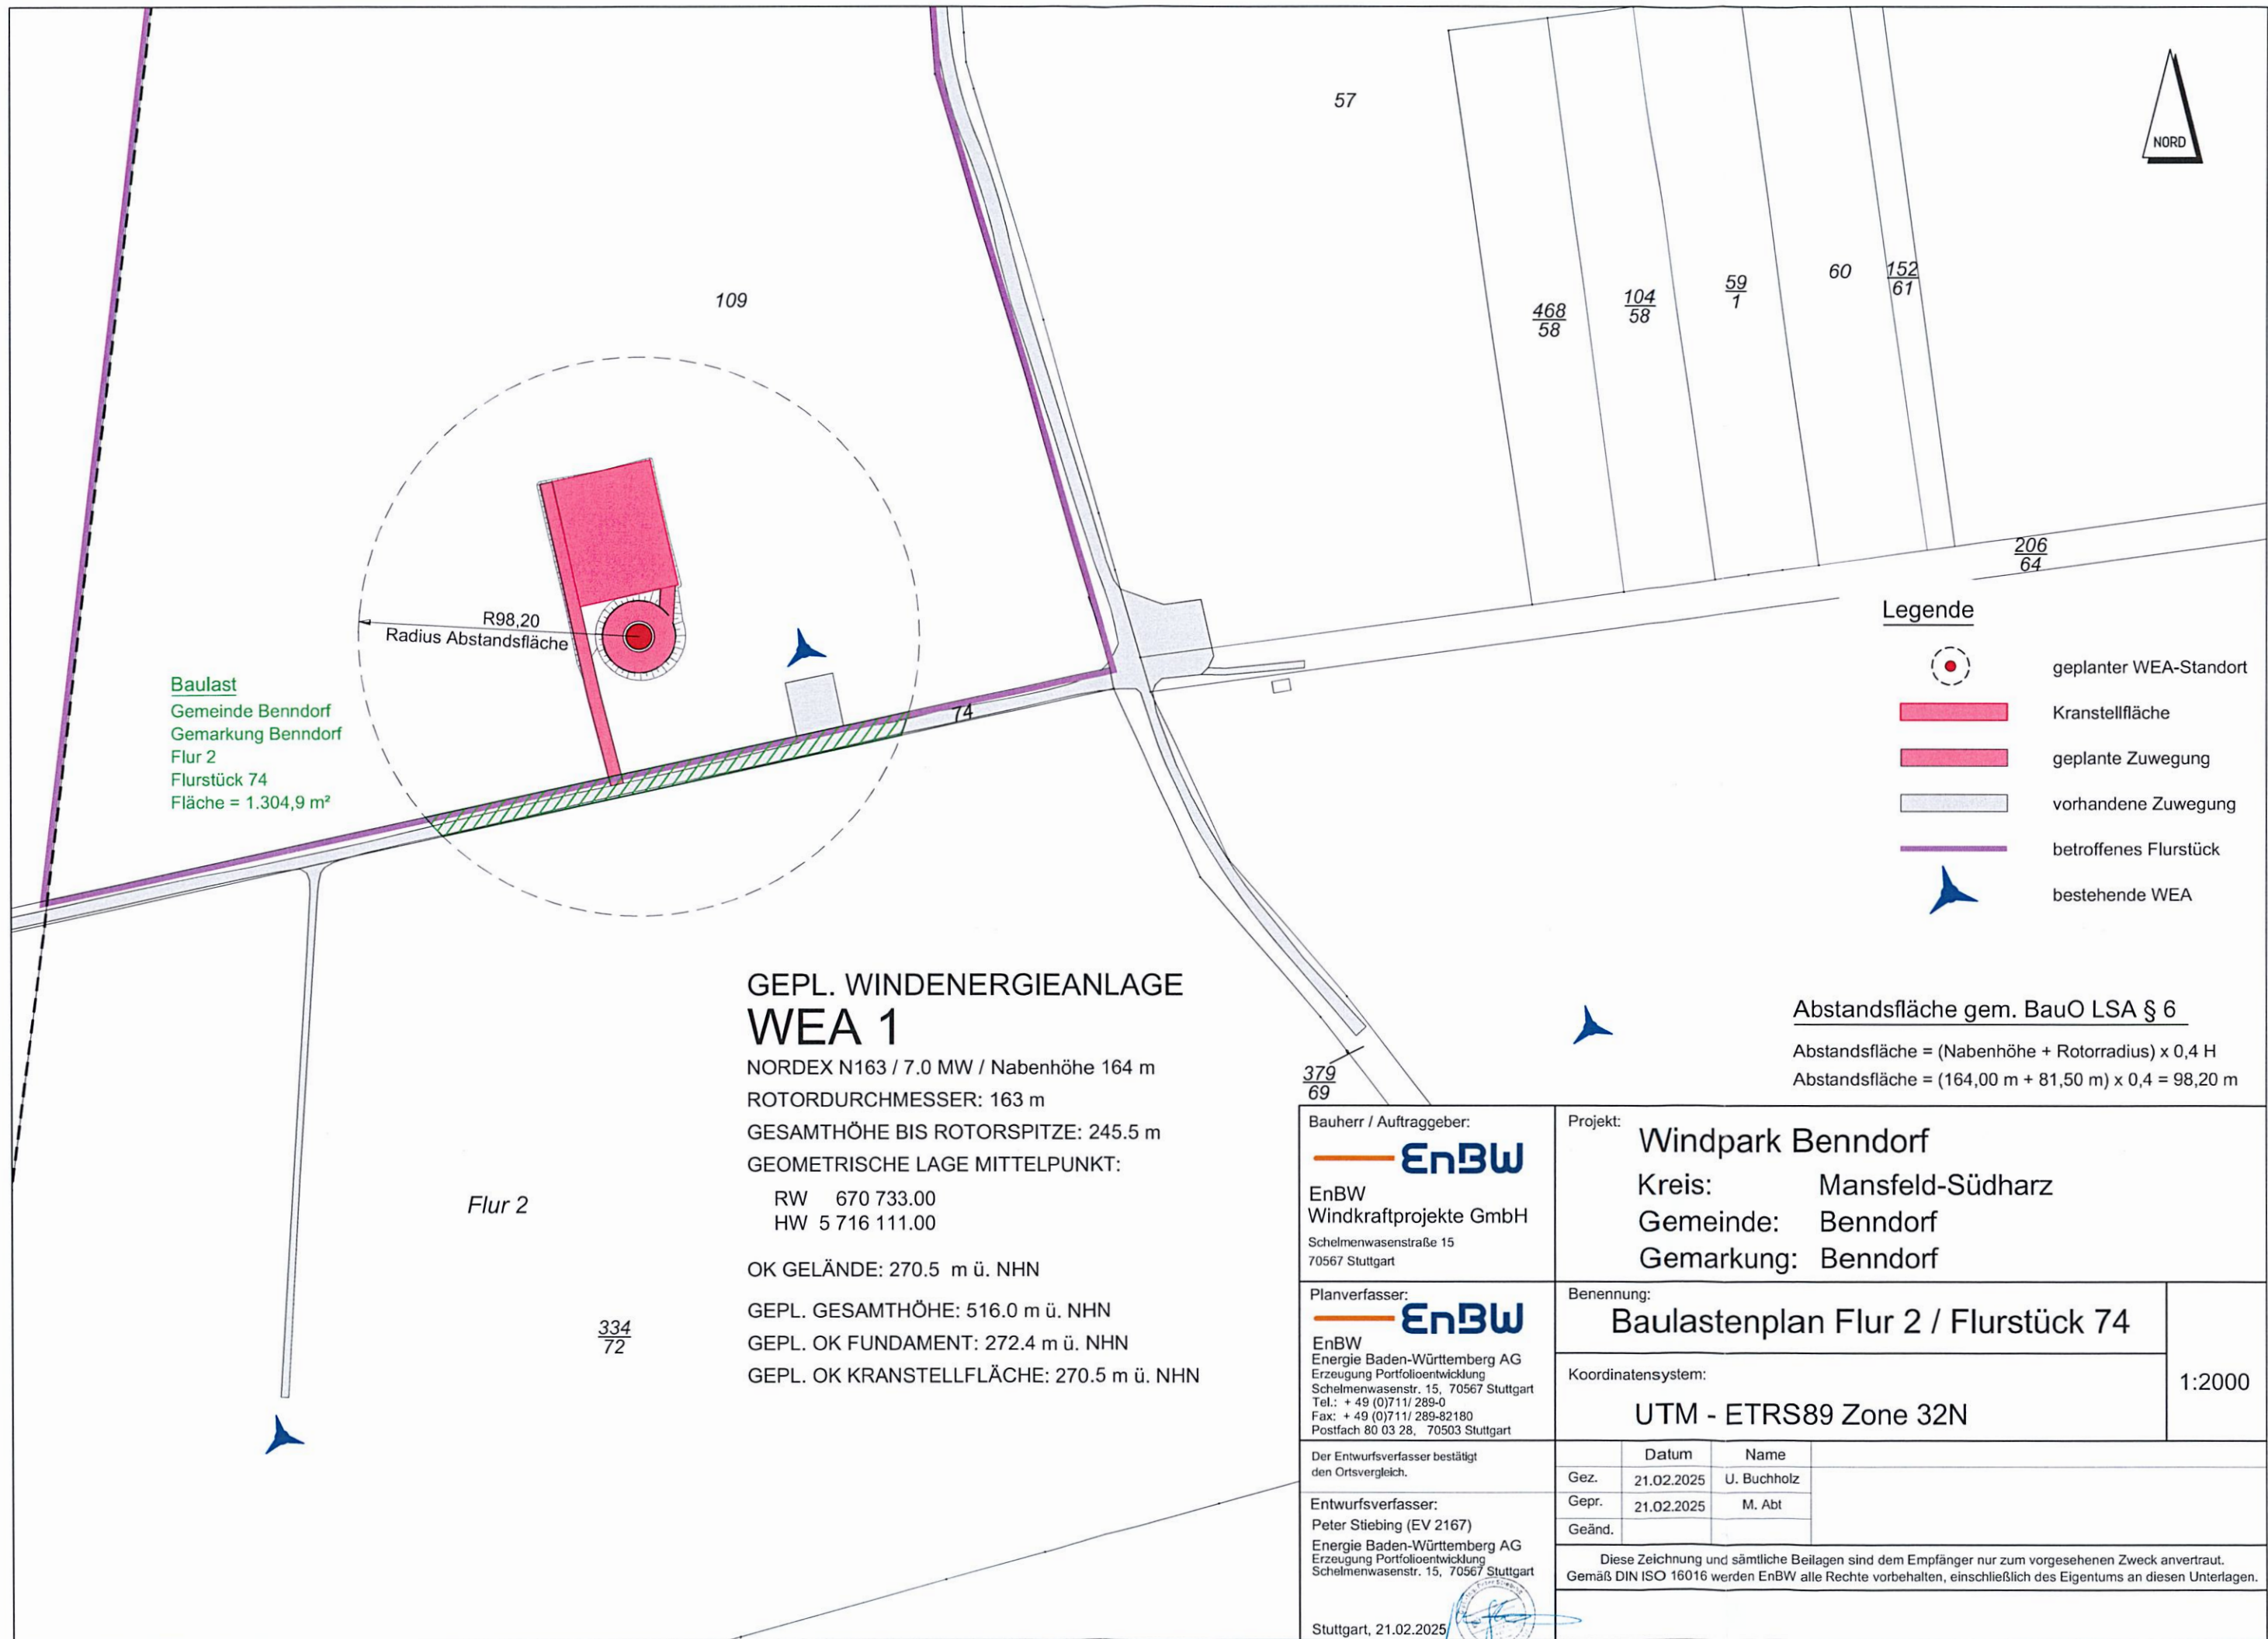

Baulast
Gemeinde Benndorf
Gemarkung Benndorf
Flur 2
Flurstück 74
Fläche = 1.304,9 m²

GEPL. WINDENERGIEANLAGE
WEA 1

NORDEX N163 / 7.0 MW / Nabenhöhe 164 m
ROTORDURCHMESSER: 163 m
GESAMTHÖHE BIS ROTORSPITZE: 245.5 m
GEOMETRISCHE LAGE MITTELPUNKT:
RW 670 733.00
HW 5 716 111.00
OK GELÄNDE: 270.5 m ü. NHN
GEPL. GESAMTHÖHE: 516.0 m ü. NHN
GEPL. OK FUNDAMENT: 272.4 m ü. NHN
GEPL. OK KRANSTELLFLÄCHE: 270.5 m ü. NHN

- Legende
- geplanter WEA-Standort
 - Kranstellfläche
 - geplante Zuwegung
 - vorhandene Zuwegung
 - betroffenes Flurstück
 - bestehende WEA

Abstandsfläche gem. BauO LSA § 6
Abstandsfläche = (Nabenhöhe + Rotorradius) x 0,4 H
Abstandsfläche = (164,00 m + 81,50 m) x 0,4 = 98,20 m

Bauherr / Auftraggeber: EnBW EnBW Windkraftprojekte GmbH Schelmenwasenstraße 15 70567 Stuttgart		Projekt: Windpark Benndorf Kreis: Mansfeld-Südharz Gemeinde: Benndorf Gemarkung: Benndorf	
Planverfasser: EnBW Energie Baden-Württemberg AG Erzeugung Portfolioentwicklung Schelmenwasenstr. 15, 70567 Stuttgart Tel.: + 49 (0)711/ 289-0 Fax: + 49 (0)711/ 289-82180 Postfach 80 03 28, 70503 Stuttgart		Benennung: Baulastenplan Flur 2 / Flurstück 74	
Der Entwurfsverfasser bestätigt den Ortsvergleich.		Koordinatensystem: UTM - ETRS89 Zone 32N	
Entwurfsverfasser: Peter Stiebing (EV 2167) Energie Baden-Württemberg AG Erzeugung Portfolioentwicklung Schelmenwasenstr. 15, 70567 Stuttgart		1:2000	
Stuttgart, 21.02.2025		Datum Name Gez. 21.02.2025 U. Buchholz Gepr. 21.02.2025 M. Abt Geänd.	
Diese Zeichnung und sämtliche Beilagen sind dem Empfänger nur zum vorgesehenen Zweck anvertraut. Gemäß DIN ISO 16016 werden EnBW alle Rechte vorbehalten, einschließlich des Eigentums an diesen Unterlagen.			