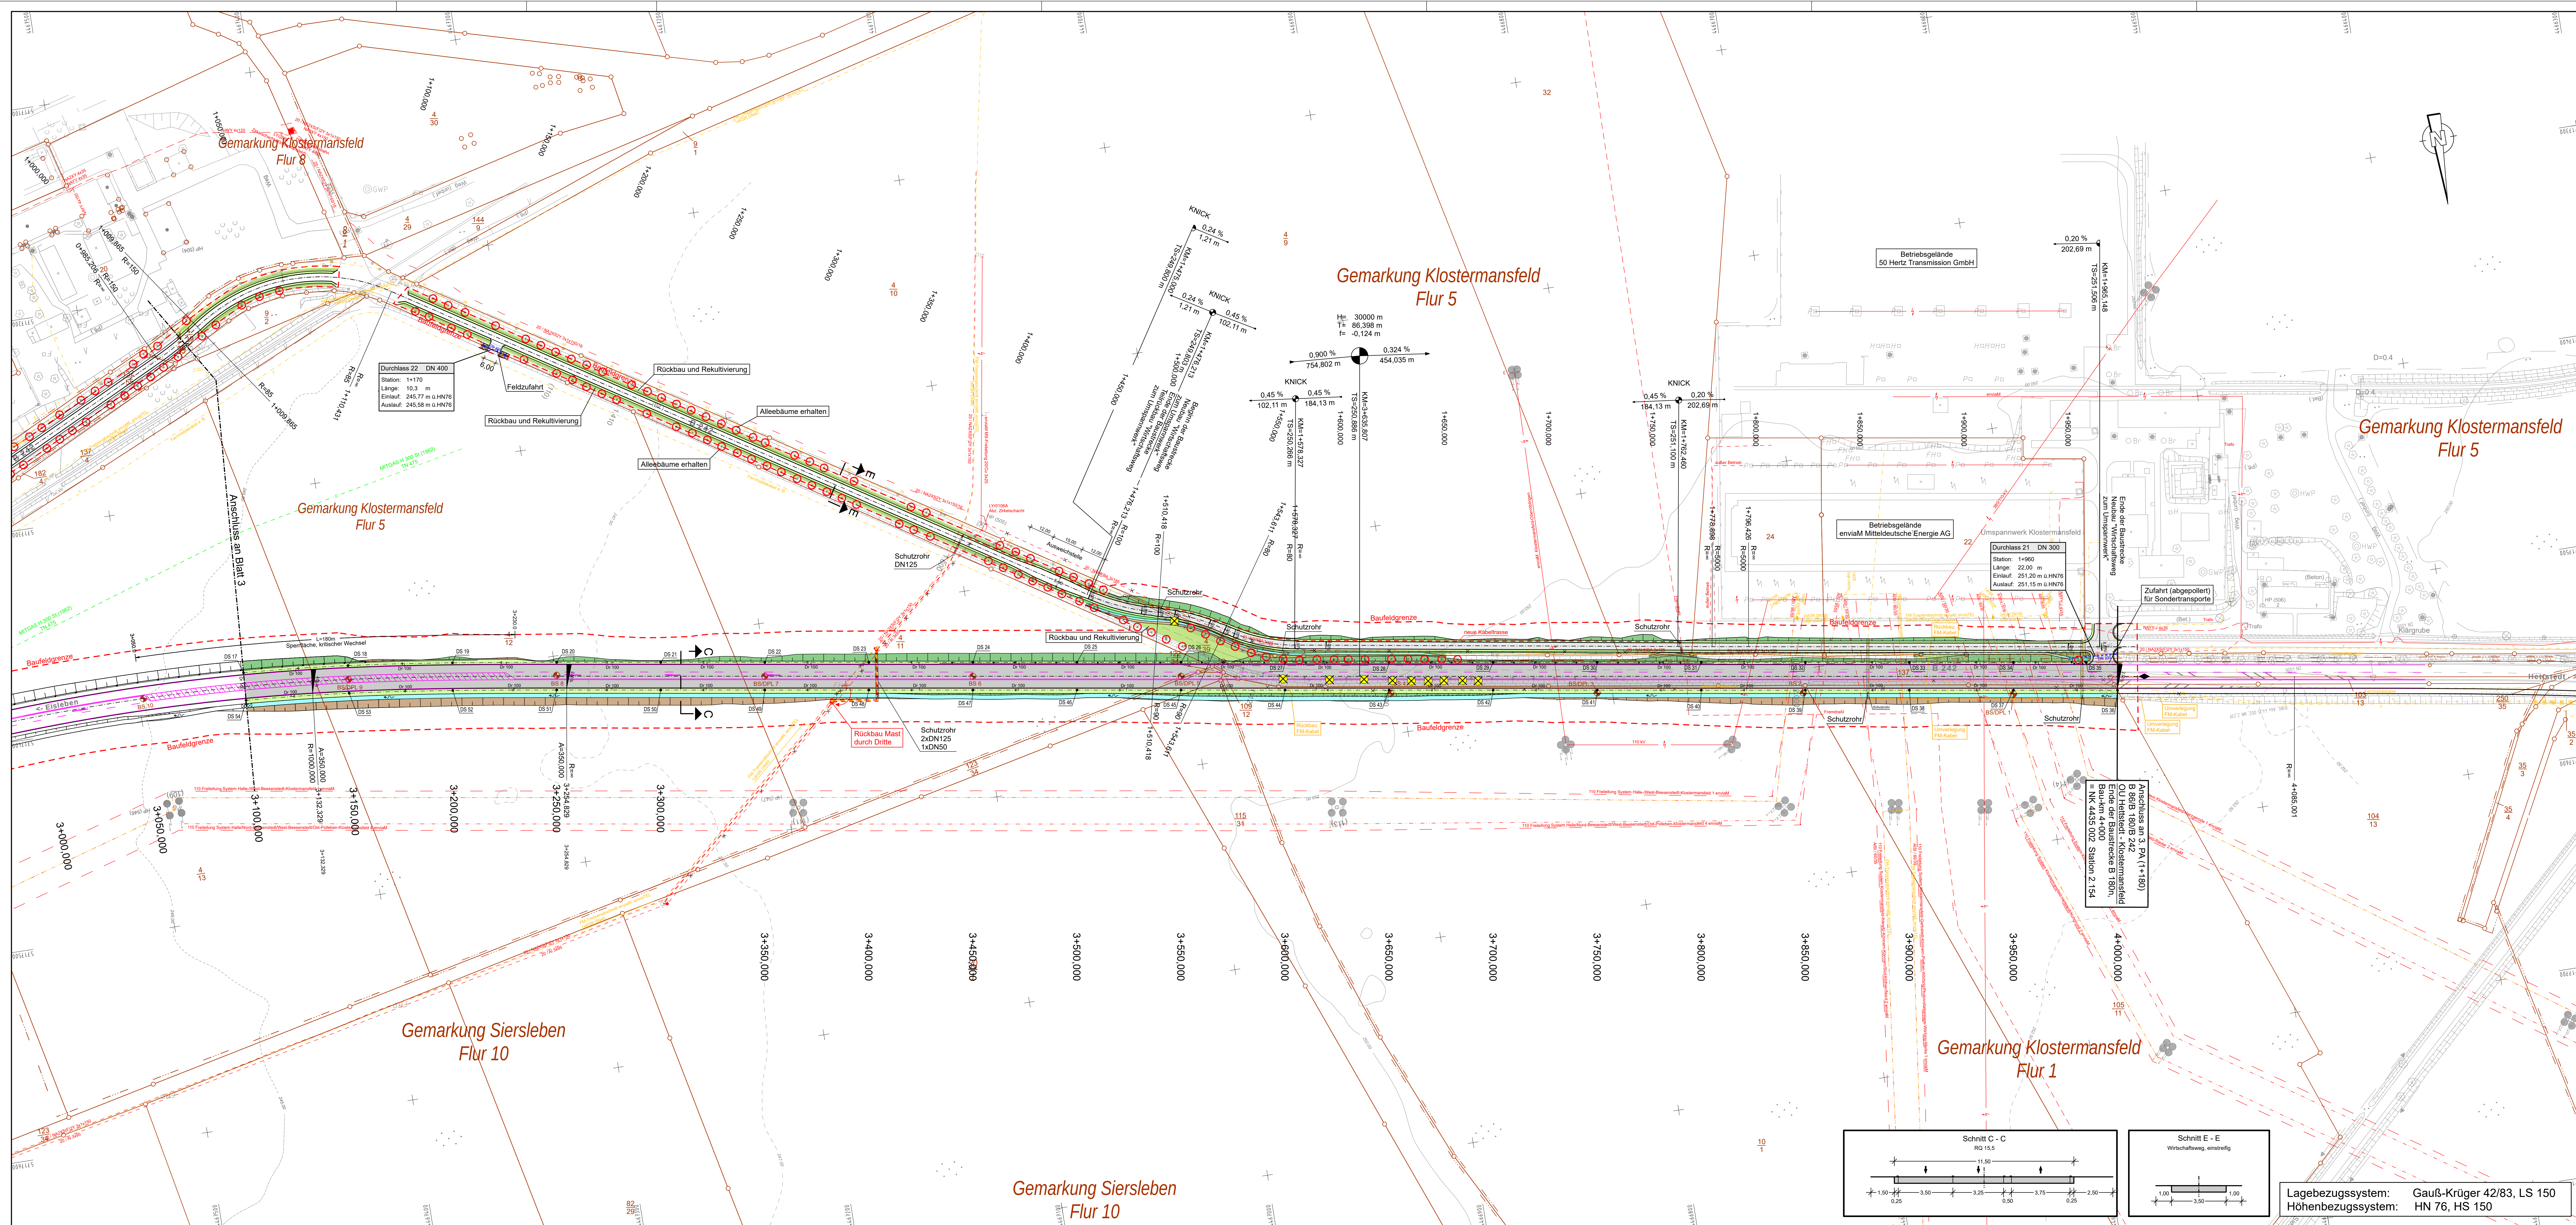




LEGENDE LAGEPLAN

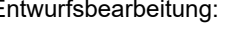
 
	Einschneidverbildung Einschneidungsgrenze		Schulzplanke
	Dammung		Holzgeränder
	Balkent		Natursteinabfegung im Ein- und Ausseidbereich durch Durchlassen
	Fahrbahn - Neubau		Hochpunkt
	Fahrbahn - Hochbau		Tiefpunkt
	Balken		Fahrbahnvernetzung
	Neigungsschneitpunkt mit Angabe von Gefälle und Steigung in %		Durchlass
	Länge der Gefällelinie (Steigungstrecke) und Halbmesser		Baum roud
	Rückbau / Gefälleprofilierung		Baumschutz
			Baugrundaufschluss
			Lichtsalzanlage

LEGENDE

Versorgungseinrichtungen

vorhandene Leitungen:	geplante Leitungen:	
		Gastleitung
		Energieerdleitung
		Energiekabelleitung
		Fernmeldekabel
		Entlastungssektierung mit Schwenk
		Drainageleitung mit Schwachp
		Trinkwasserleitung
		Leitung LSA

Nr.	Art der Änderung	Datum	Name

Entwurfsbearbeitung:  Ingenieurbüro für Verkehrsanlagen GmbH Reichardtstr. 7, 06114 Halle/Saale		Datum	Name
	bearbeitet	03/2018	Schulze
	gezeichnet	03/2018	Thiele
	geprüft	03/2018	Meyer
	Geschräbtes/über		

 Landesstraßenbaubehörde Sachsen-Anhalt (LSBB) Regionalbereich Süd	Unterlage 7
	Blatt Nr. 04
Straße : B 180	Netzknoten: von NK 4435 002, Stat. 2.154 bis NK 4435 015, Stat. 1.320
Nächster Ort: Klostermansfeld	Reg. Nr.

Ausführungsplanung B 180n von OU Hettstedt 3. PA bis Knoten JVA Volkstedt	nachgeprüft:	untersucht:	zeichnet:
	Lageplan		
Aufgestellt: Halle (Saale), den Landesstraßenbaubehörde Sachsen-Anhalt (LSBB) Regierungsbezirk Süd im Auftrag	Maßstab: 1 : 1.000 Für die Ausführung freigegeben Halle (Saale), den Landesstraßenbaubehörde Sachsen-Anhalt (LSBB) Regierungsbezirk Süd im Auftrag		